


Rzut piwnicy 1:100  
REMONT INSTALACJI GAZU

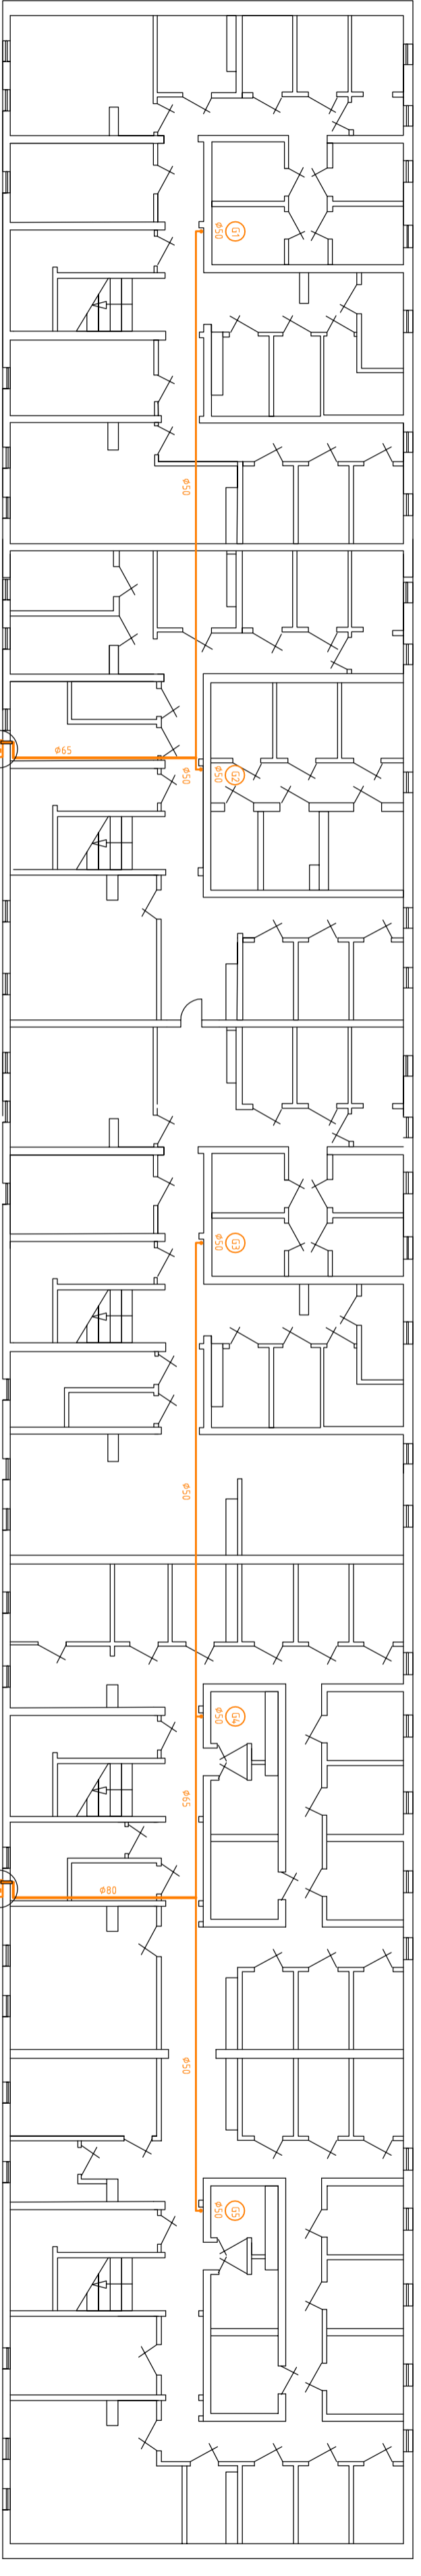

LEGENDA

— projektowana instalacja gazu

UWAGI

1. Projektowaną instalację gazową prowadzić pod sufitami pomieszczeń.

|  |   |                 |  |
|--|---|-----------------|--|
| <b>FILAR</b> STUDIO PROJEKTU BUDOWLANSKIEGO<br><small>ul. Słowackiego 10, 01-643 Warszawa, tel. 22 638 10 10</small> |   |                 |  |
| TYTUŁ:   | Rzut piwnicy – remont instalacji gazu                             | DATA:           |  |
| INWESTOR:  | Wspólnota Mieszkańców przy ul. Łokietka 37 w Inowrocławu          | BRANŻA:         | Instalacje                                 |
| OBIEKT:  | Budynki mieszkalny, wielostanowy 80-100 mieszkań, ul. Łokietka 37 | INSTRUMENTACJA: |  |
| Projektant:  | mgr inż. Krzysztof Rądzak   | Skala:          |  |
| Opis Bud. 25/21/21   |   | Przebieg:       | Instalacje gazowe i ciepłej wody użytkowej |
| STADIUM:   | SKALA:  | DATA:           | BRANŻA:                                    |
| P.B.M.   | 1:100   | 01.2021         | Sanitarna                                  |
|  |   |                 | NR RYSUNKU:                                |
|  |   |                 | S-1  |