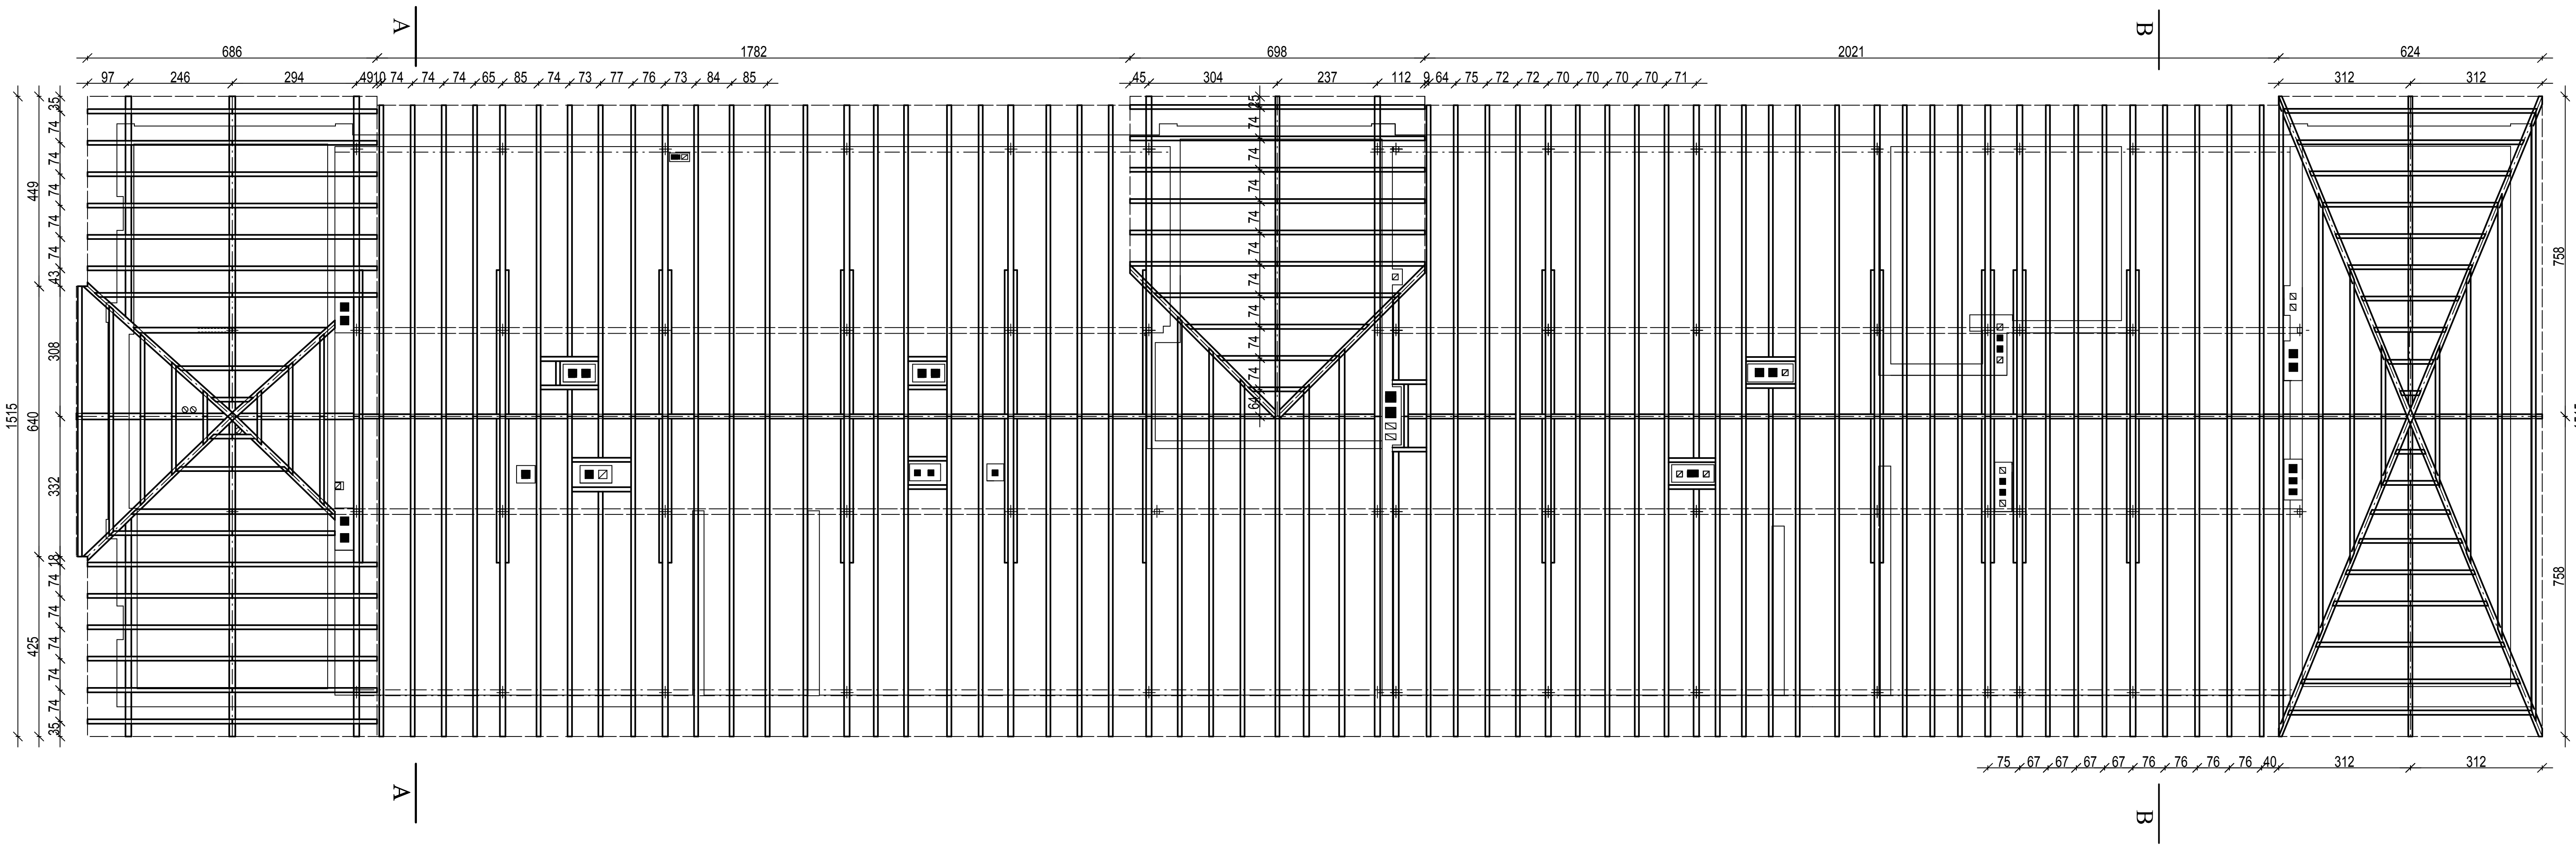

2				
1				
Nr rewizji	**Przedmiot**	**Autor**	**Data**	**Podpis**

Biuro Architektoniczno - projektowe "Dora" s.c.

	Imię i nazwisko	Nr uprawnień	Data	Podpis	Branże
Architektura	mgr inż. arch. Dorota Rubik-Sałacińska	Uprawn. architekt. bez ograniczeń ABIT-II-7131-4/2000	05.2009		architekt.
Projektował	mgr inż. S. Foss	Uprawn. konstrukc. bez ograniczeń ABIT-II-7342-27/99			konstrukcyjna
Sprawdził	budowniczy Leszek Rychłowski	4839/61/KUA			architekt.
Sprawdził	inż. Piotr Zgórecki	Uprawn. konstrukc. bez ograniczeń UAN-NB-7210/83/85			konstrukcyjna

Inwestor	**Urząd Miasta Inowrocław**	Skala			1:100
Obiekt	**Budynek mieszkalny wielorodzinny**	Projekt	Tom	Zeszyt	Nr. rys.
Temat	**Częściowy remont budynku w Inowrocławiu ul. Matewska 14** **Rzut więźby dachowej - inwentaryzacja**	04/09	0	1	**07**