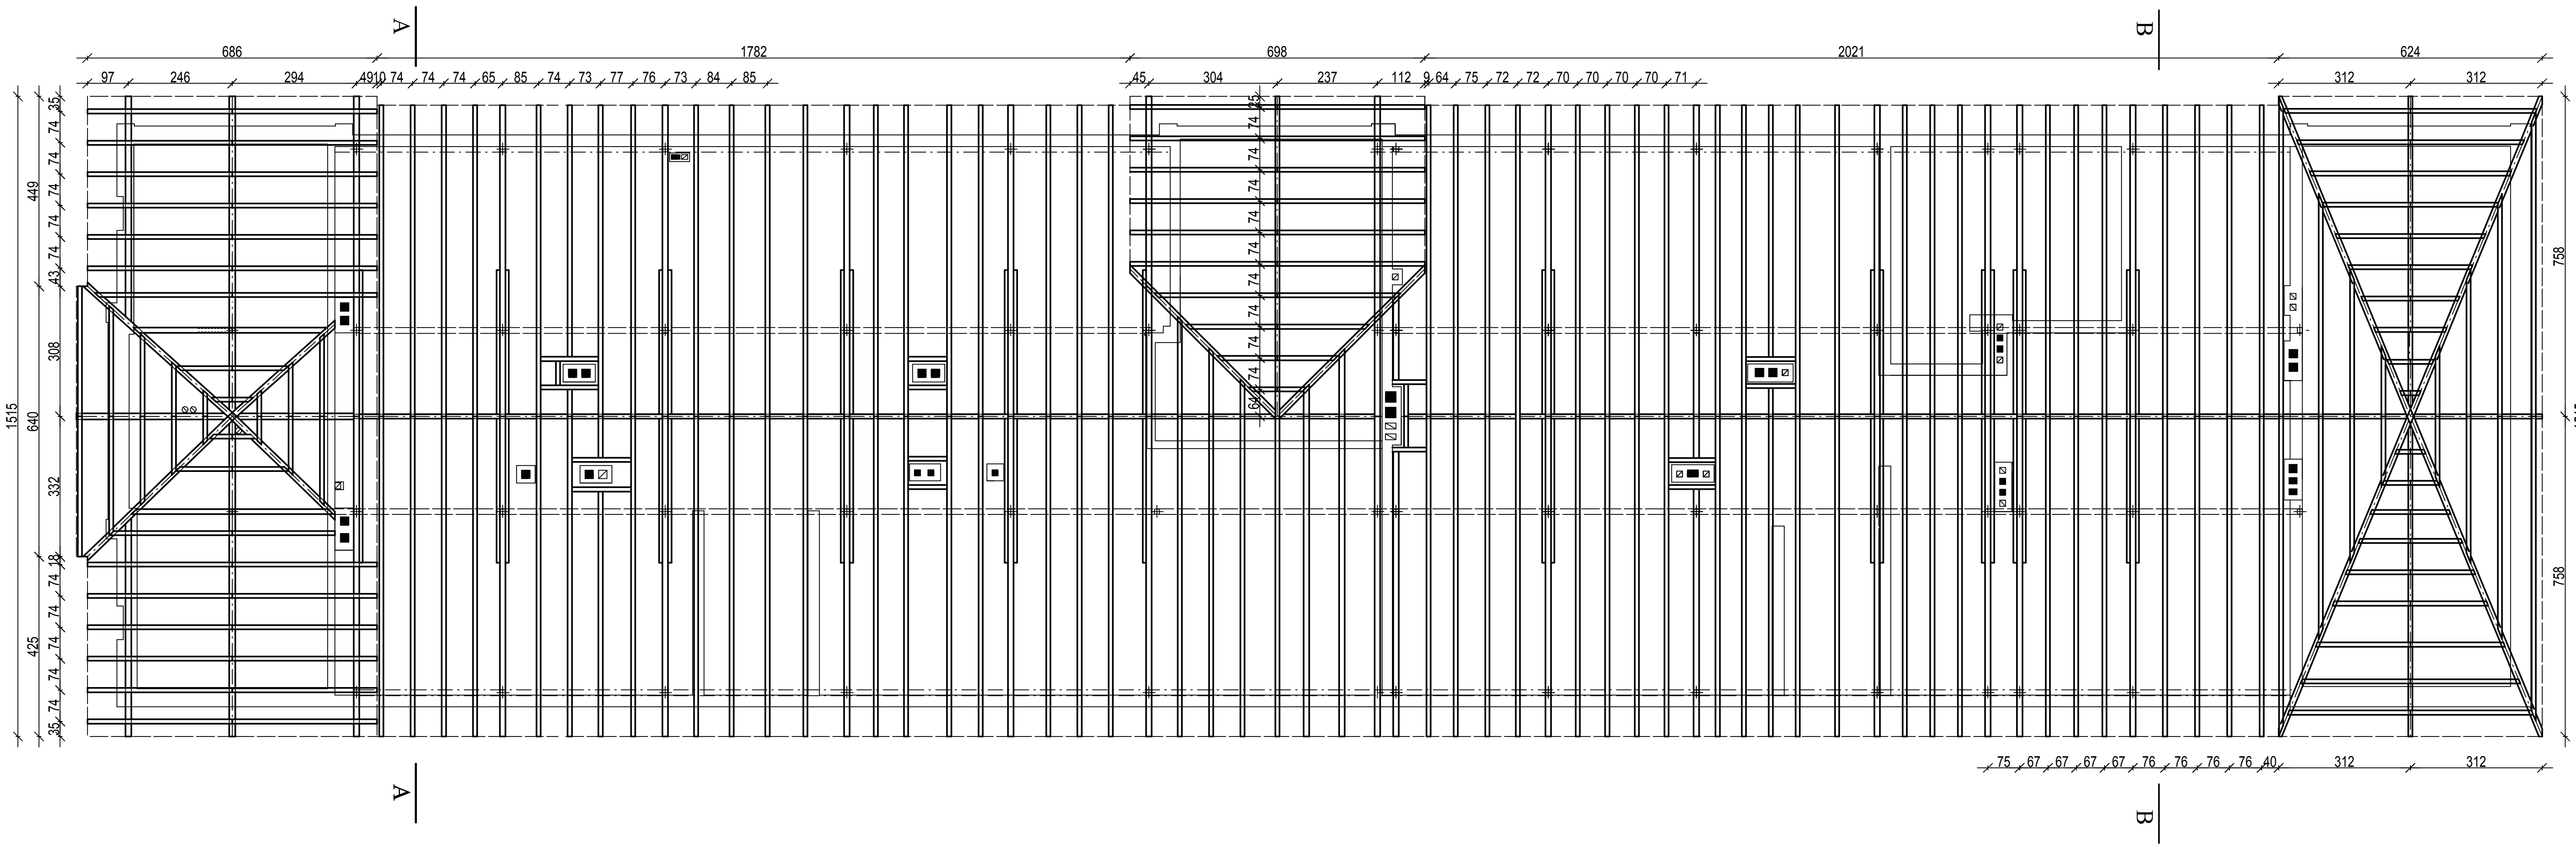

Nr rewizji	Przedmiot	Autor	Data	Podpis
2				
1				

Biuro Architektoniczno - projektowe "Dora" s.c.

	Imię i nazwisko	Nr uprawnień	Data	Podpis	Branże
Architektura	mgr inż. arch. Dorota Rubik-Sałacińska	Uprawn. architekt. bez ograniczeń ABIT-II-7131-4/2000	05.2009		architekt.
Projektował	mgr inż. S. Foss	Uprawn. konstrukc. bez ograniczeń ABIT-II-7342-27/99			konstrukcyjna
Sprawdził	budowniczy Leszek Rychłowski	4839/61/KUA			architekt.
Sprawdził	inż. Piotr Zgórecki	Uprawn. konstrukc. bez ograniczeń UAN-NB-7210/83/85			konstrukcyjna

Inwestor	Urząd Miasta Inowrocław	Skala			1:100
Obiekt	Budynek mieszkalny wielorodzinny	Projekt	Tom	Zeszyt	Nr. rys.
Temat	Częściowy remont budynku w Inowrocławiu ul. Matewska 14 **Rzut więźby dachowej - inwentaryzacja**	04/09	0	1	**07**