


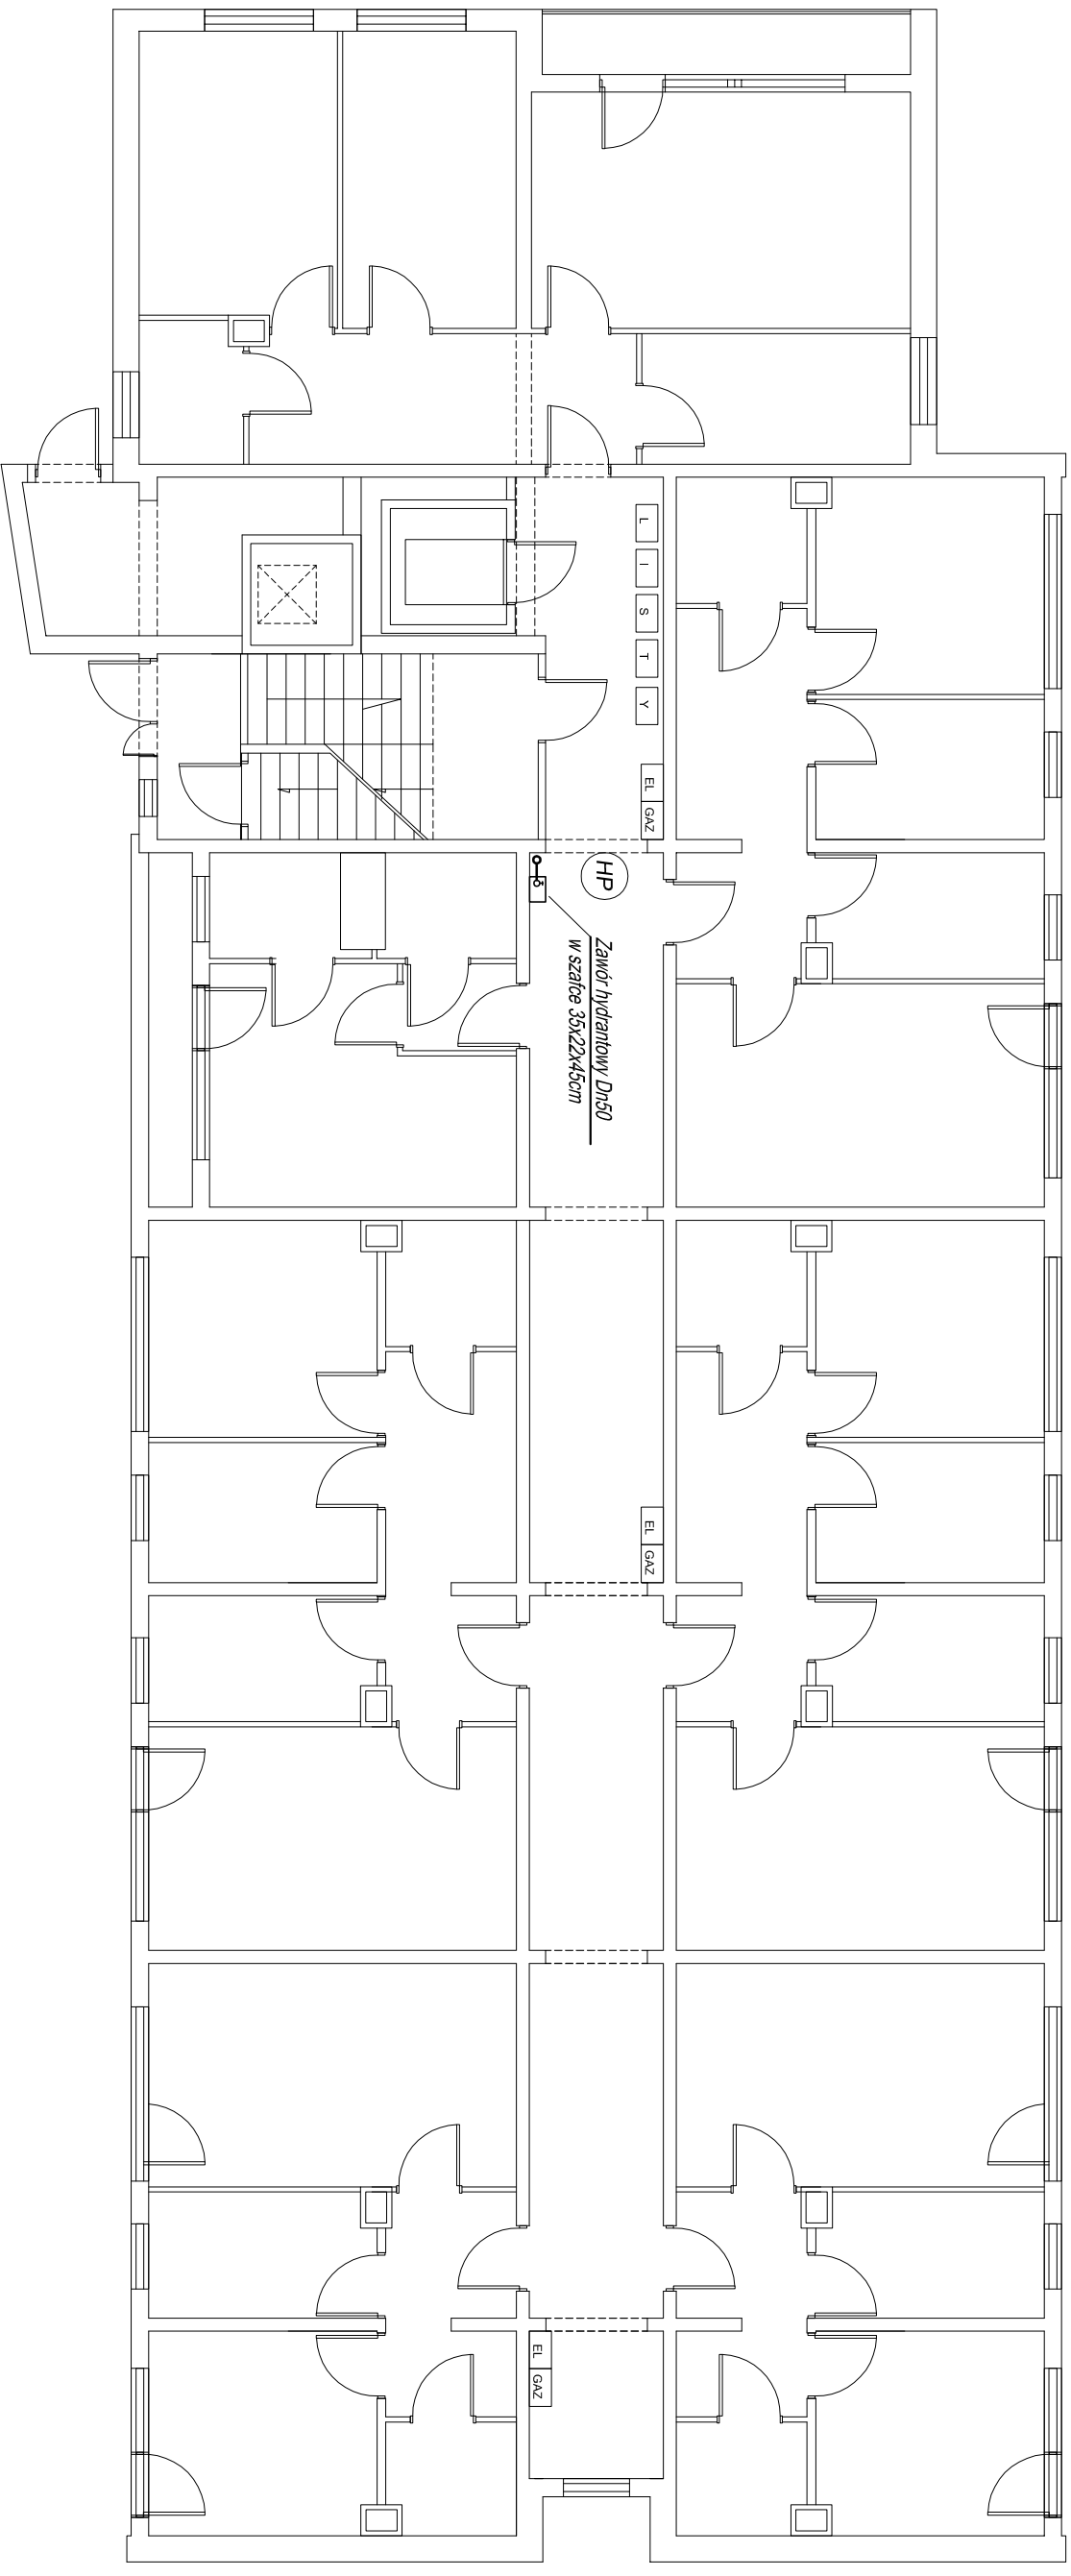

## OZNACZENIA



zawór hydrantowy dn50 w szafce



pion hydrantowy stal. ocynk. Dn80

|                                                               |  |   |  |                    |  |             |  |        |  |
|---------------------------------------------------------------|--|---|--|--------------------|--|-------------|--|--------|--|
| <b>zakład inżynierii środowiska</b>                           |  |   |  |                    |  |             |  |        |  |
| ul. Roosevelta 15/3c, 88-100 Inowrocław tel. (0-52) 355 22 15 |  |   |  |                    |  |             |  |        |  |
| Tytuł projektu                                                |  | Przebudowa instalacji wodociągowej p. pożarowej oraz budowa hydrofonii dla budynku mieszkalnego przy ulicy Kopernika 4 w Inowrocławiu. |  |                    |  |             |  |        |  |
| Tytuł rysunku                                                 |  | Instalacja p.poż. Rzut parteru.   |  |                    |  |             |  |        |  |
| Obiekt/ adres                                                 |  | Budynek wielorodzinny.<br>ul. Kopernika 4, Inowrocław                                                                                  |  |                    |  |             |  |        |  |
| Inwestor                                                      |  | Wspólnota Mieszkaniowa Kopernika 4<br>ulica Kopernika 4, Inowrocław                                                                    |  |                    |  |             |  |        |  |
| Projektował                                                   |  | mgr inż. inżynierii środowiska<br>Marek Drażkowski                                                                                     |  | WRR-L-131-24/02    |  | 19.04.2010. |  |        |  |
| Sprawdził                                                     |  | mgr inż. inżynierii środowiska<br>Jacek Mikas                                                                                          |  | ABT-II-731-39/2001 |  | 19.04.2010. |  |        |  |
|                                                               |  |   |  |                    |  | Data        |  |        |  |
|                                                               |  |   |  |                    |  |             |  | Podpis |  |
| PB                                                            |  | Skala   |  | 1:100              |  | Arkusz      |  | S2     |  |



ERROR: syntaxerror  
OFFENDING COMMAND: --nostringval--

STACK:

/Title  
( )  
/Subject  
(D:20101203144733+01'00')  
/ModDate  
( )  
/Keywords  
(PDFCreator Version 0.9.5)  
/Creator  
(D:20101203144733+01'00')  
/CreationDate  
(Łukasz Bagiński20101203144734)  
/Author  
-mark-