WOJEWÓDZKI URZĄD
OCHRONY ZABYTKÓW W TORUNIU
DELEGATURA W BYDGOSZCZY
85-102 BYDGOSZCZ, ul. Jezuicka 2
tel./fax 52 322 49 98, 52 322 44 17
NIP 956-14-34-7[illegible] REGON 005740463

Opinia nr 707/2016
z dnia 14.06.2016r
- z uwagą

Kierownik Delegatury
mgr Iwona Brzozowska

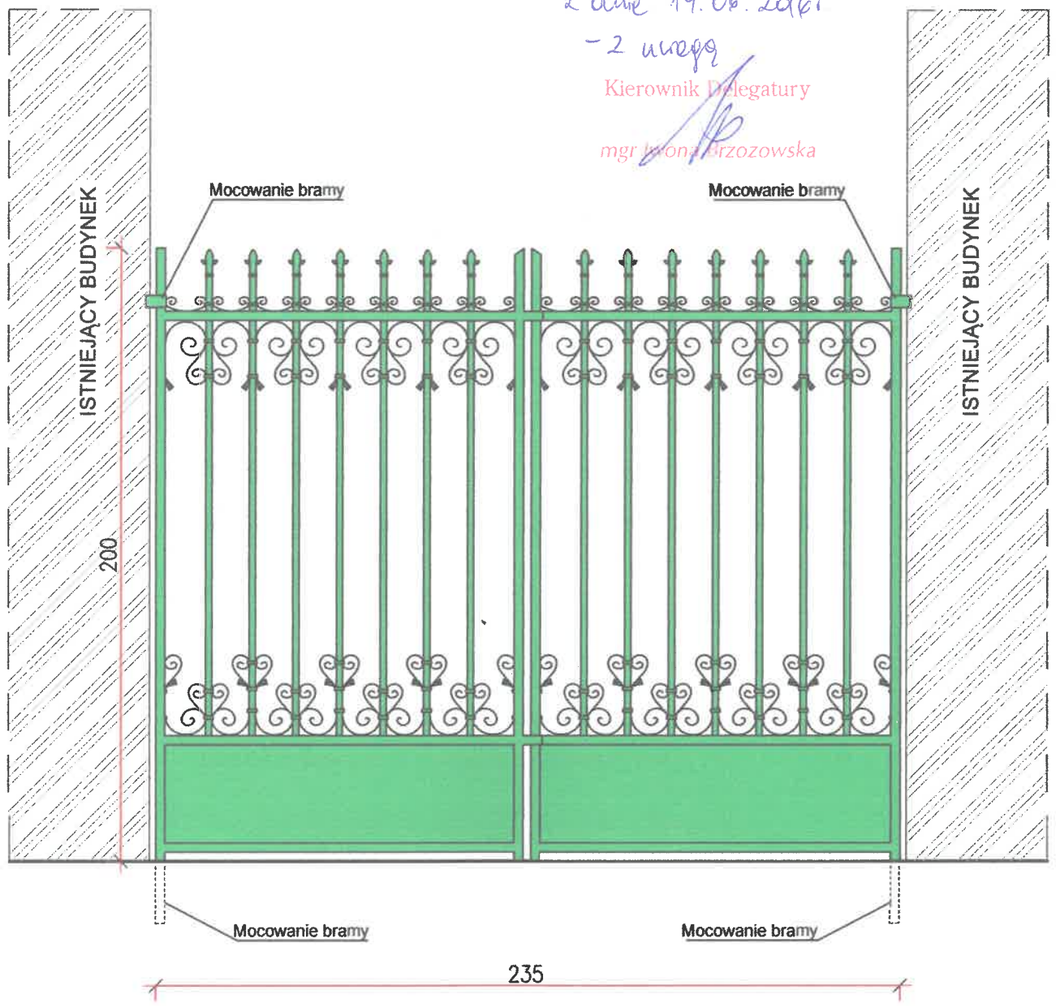

UWAGA!
BRAMĘ NALEŻY ODTWORZYĆ WEDŁUG ISTNIEJĄCYCH: WZORU WYMIARÓW I KOLORU

Zakład Usług Projektowych "LERBUD" 88-100 INOWROCŁAW UL. GEN. SIKORSKIEGO 23/8	TEMAT: Wykonanie bramy wjazdowej i ogrodzenia terenu posesji przy budynku mieszkalnym ul.Toruńska 14 Inowrocław	
STADIUM:	PROJEKT BUDOWLANY	SKALA 1:20
BRANŻA:	BUDOWLANA	
INWESTOR:	Wspólnota Mieszkaniowa ul. Toruńska 14 Inowrocław	RYS. NR 2
TYTUŁ RYS.:	Schemat bramy	data 20.05.2016r.
OPRACOWAŁA:	mgr inż. Edyta Lewandowska	