


Województwo: kujawsko-pomorskie
 Powiat: Inowrocławski
 Jednostka ewidencyjna: Inowrocław - M 040701_1
 Obręb: Inowrocław Obr. 6 0006
 Arkusz: 67
 Działka: 93

WYRYS Z MAPY EWIDENCYJNEJ
 SKALA 1:1000

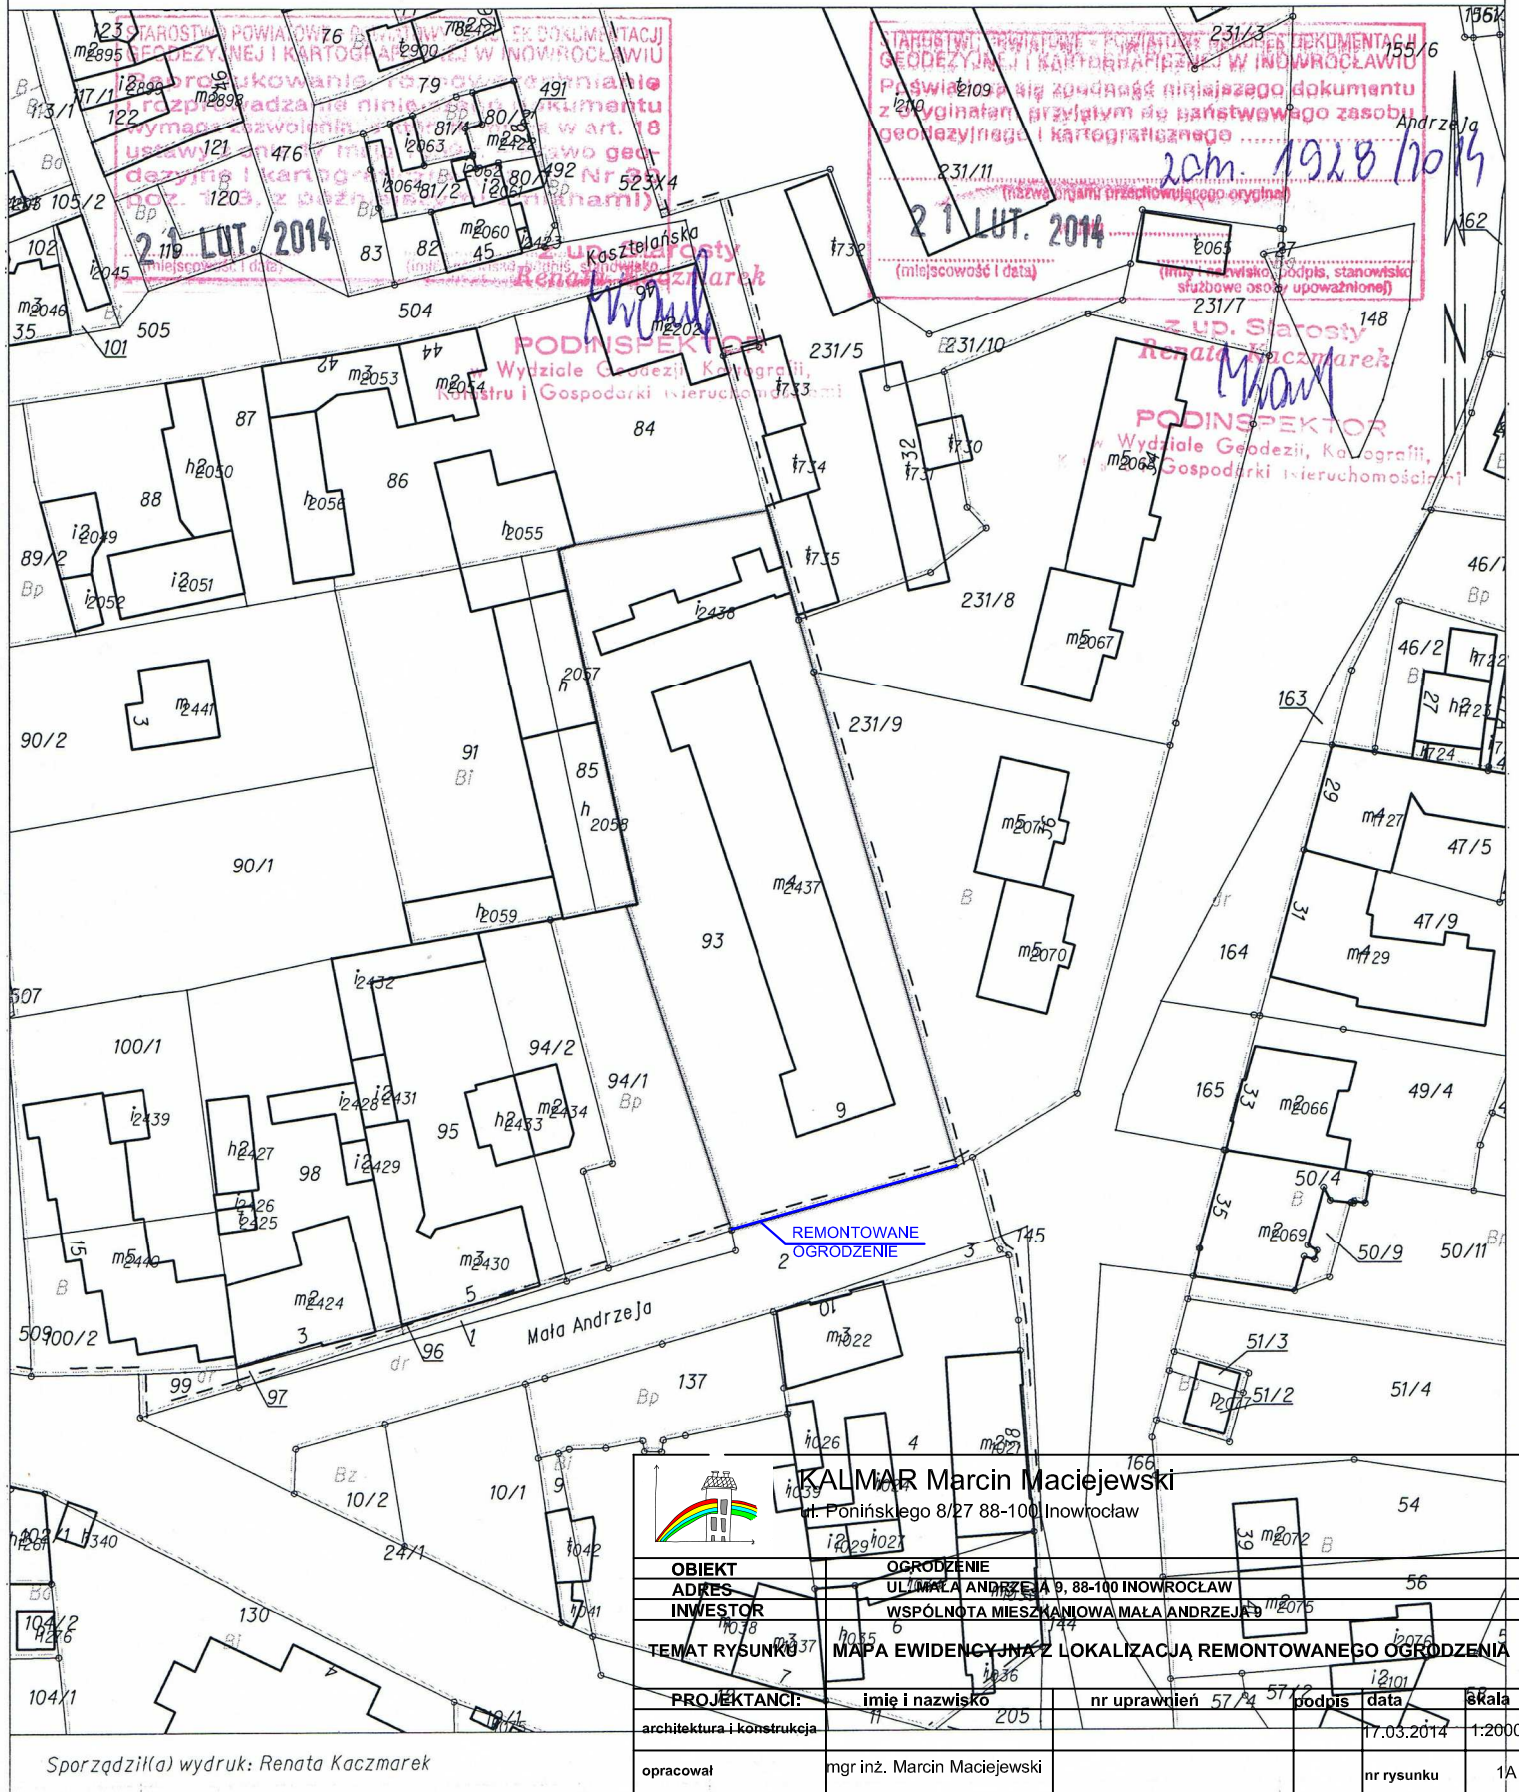

 KALMAR Marcin Maciejewski ul. Ponińskiego 8/27 88-100 Inowrocław	
OBIEKT	OGRODZENIE
ADRES	UL. MAŁA ANDRZEJA 9, 88-100 INOWROCLAW
INWESTOR	WSPÓLNOTA MIESZKANOWA MAŁA ANDRZEJKA
TEMAT RYSUNKU	MAPA EWIDENCYJNA Z LOKALIZACJĄ REMONTOWANEGO OGRODZENIA
PROJEKTANCI:	imię i nazwisko nr uprawnień podpis data skala
architektura i konstrukcja	205 57/4 57/2 17.03.2014 1:2000
opracował	mgr inż. Marcin Maciejewski nr rysunku 1A

Sporządził(a) wydruk: Renata Kaczmarek