
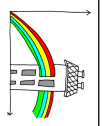


PRZEKRÓJ A-A

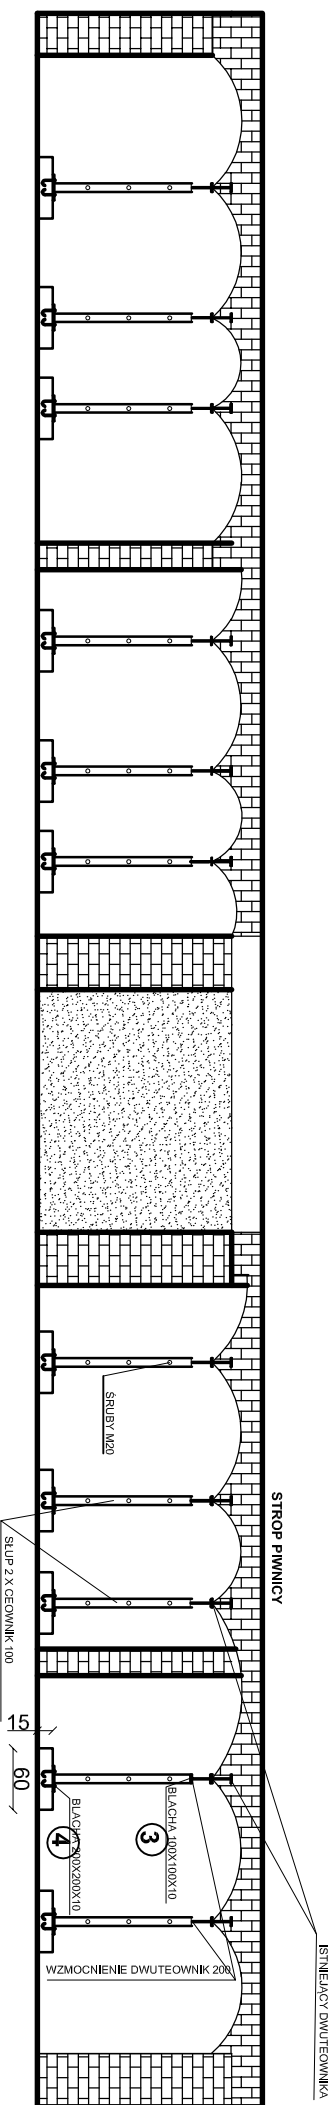

KALMAR Marcin Maciejewski
ul. Ponińskiego 8/27 88-100 Inowrocław

OBIEKT BUDYNEK MIESZKALNY WIELORODZINNY
ADRES NARUTOWICZA 18, 88-100 INOWROCŁAW

INWESTOR WSPÓLNOTA MIESZKANIOWA NARUTOWICZA 18

TEMAT RYSUNKU PIWNICA PRZEKRÓJ A-A

PROJEKTANCI:	imię i nazwisko	nr uprawnień	podpis	data	skala
opracował	mjr inż. Marcin Maciejewski	KUP/01389/OWOK/04			
architektura i konstrukcja	Inż. Zdzisław Blechowiak	upr. GP/151/7/346/III/38/91 GA-N 362/8346/II/12/79			nr rysunku