

MAPA DO CELÓW PROJEKTOWYCH  
 SKALA 1:500

ks.rob.23/04/10  
 k.ø.r.g.1044/2010  
 ark.mapy: ZUD -5-5-IIIb-4


WYKONAWCA:

USŁUGI GEODEZYJNO-KARTOGRAFICZNE  
 inż. Andrzej Biedrzycki  
 ul. Roosevelta 29, 88-100 Inowrocław  
 NIP 556-103-51-97 REGON 093191230

GEODETA UPRAWNIONY  
 inż. Zbigniew Kłodziński  
 upraw. 6826

STAROSTWO POWIATOWE - POWIATOWY OŚRODEK DOKUMENTACJI  
 GEODEZYJNEJ I KARTOGRAFICZNEJ W INOWROCŁAWIU  
 W obszarze oznaczonym linią ..... (data) .....  
 dokonano aktualizacji treści mapy zasadniczej.  
 Dokumenty z pomiaru uzupełniającego przyjęto  
 do zasobu powiatowego w dniu ..... 2010-05-05 .....  
 Niniejsza mapa może służyć do celów projektowych.  
 Projektowane obiekty budowlane wymagające  
 pozwolenia na budowę podlegają wytyczeniu  
 i inwentaryzacji powykonawczej przez jednostki  
 uprawnione do wykonania prac geodezyjnych.  
 Inowrocław 2010-05-05  
 (data) (imię i nazwisko, podpis, stanowisko  
 służbowe osoby upoważnionej)

Stawomir Dekański  
 INSPEKTOR  
 w Wydziale Geodezji, Kartografii  
 Katastru i Gospodarki Nieruchomościami

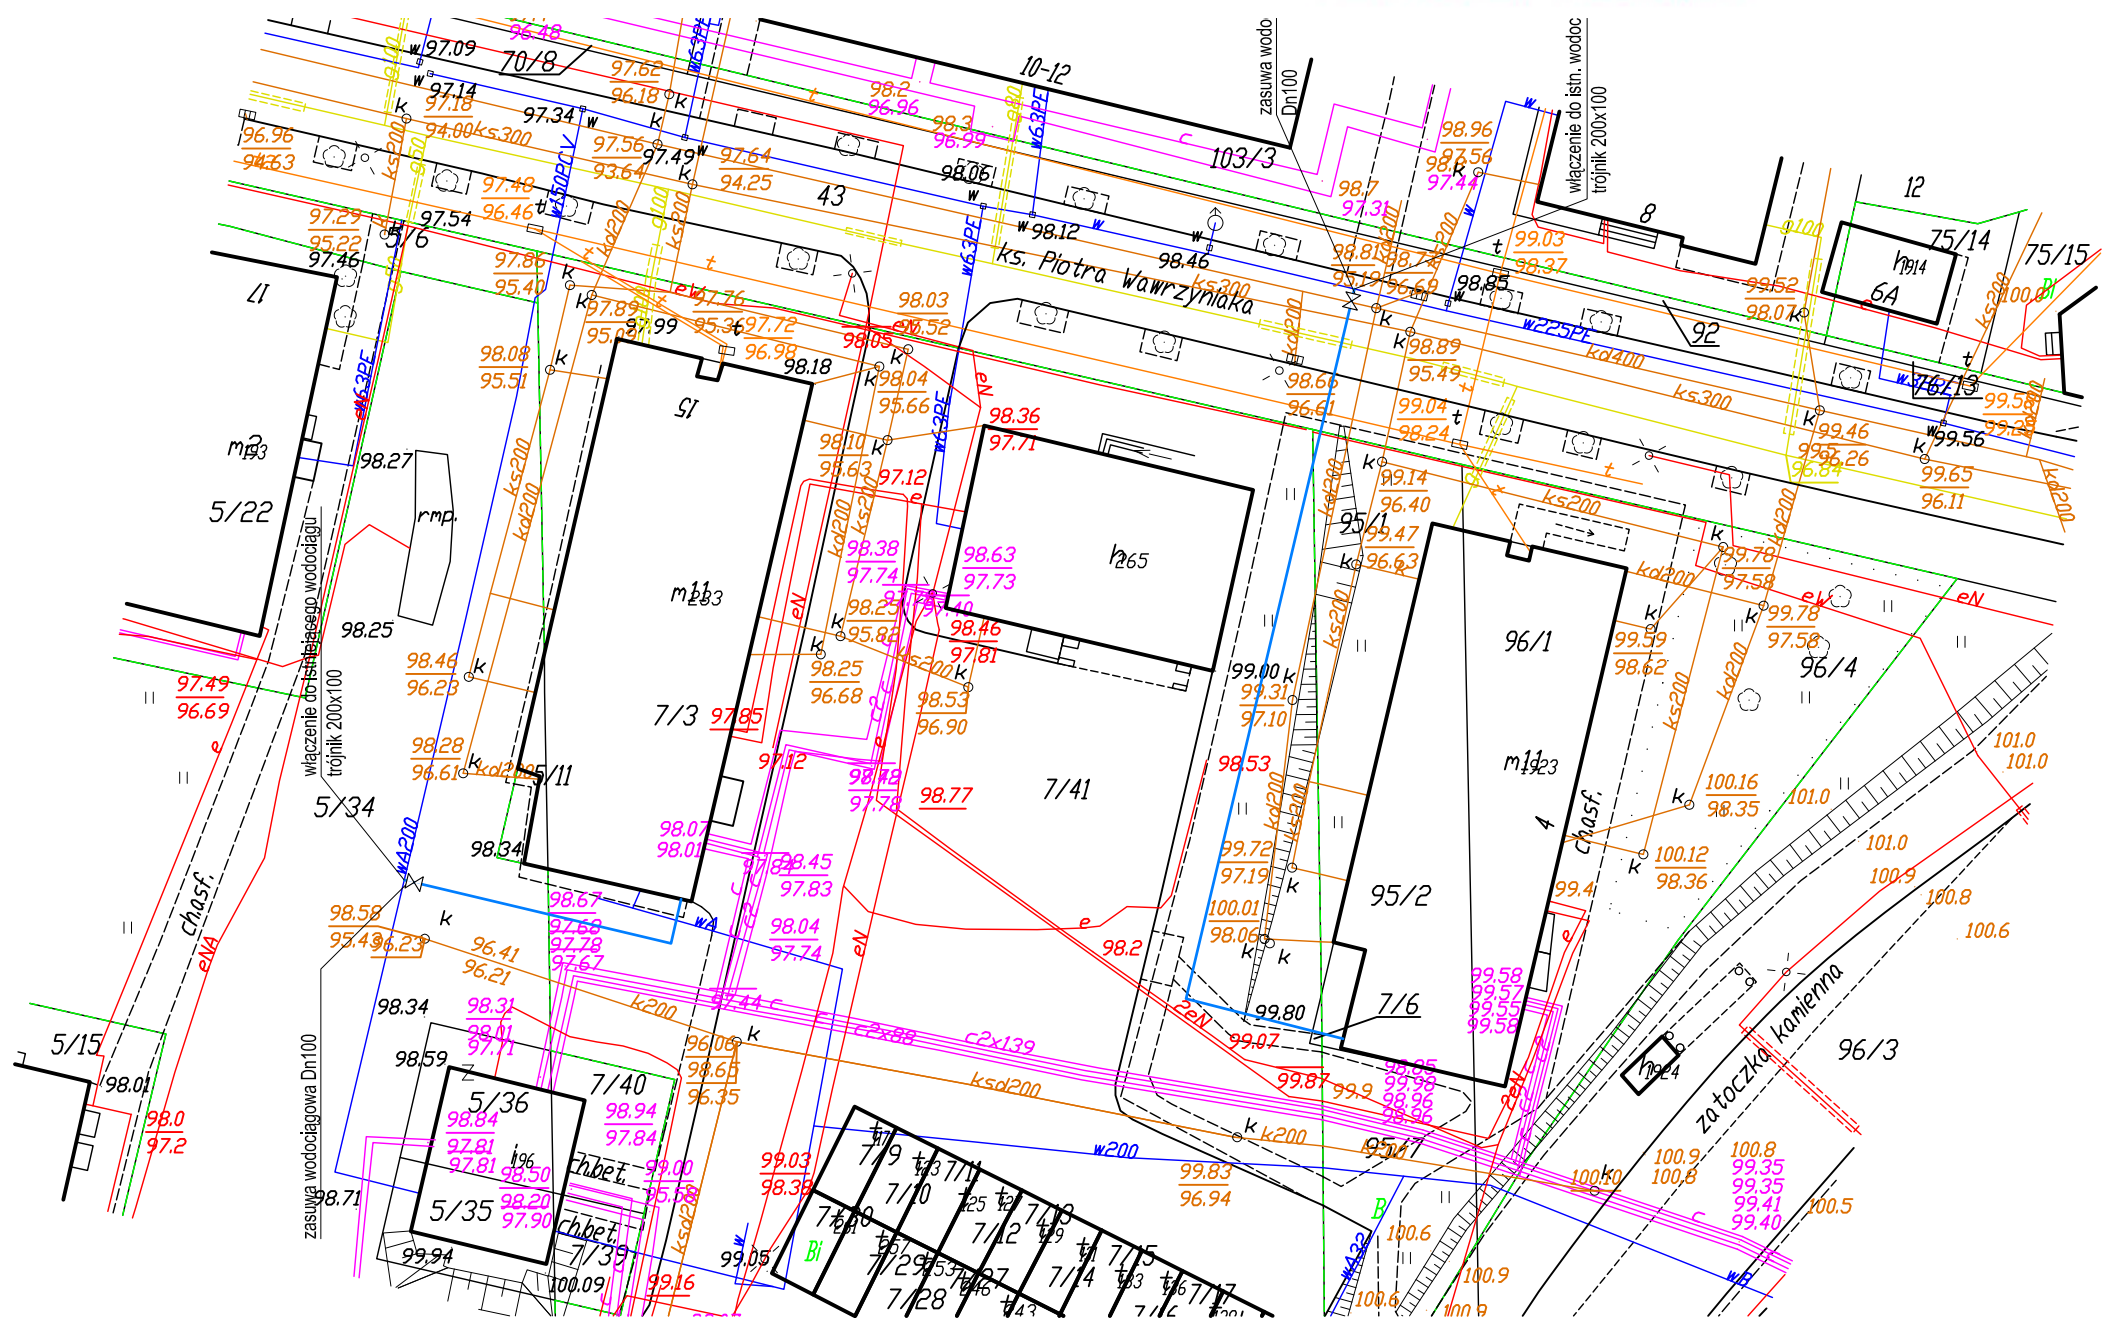

OZNACZENIA:

— Projektowane przyłącze wodociągowe  
 Ø110 PEHD PN10 SDR11

zakład inżynierii środowiska			
ul. Roosevelta 15/3c, 88-100 Inowrocław tel. (0-52) 355 22 15			
Tytuł projektu	Przebudowa instalacji wodociągowej p. pożarowej oraz budowa hydroforni.		
Tytuł rysunku	Plan sytuacyjno - wysokościowy.		
Obiekt/ adres	Budynek mieszkalny wielorodzinny. Inowrocław, ulica Kopernika 4. Działki nr: 43, 7/41, 7/6, 95/1		
Inwestor	Wspólnota Mieszkaniowa Kopernika 4 ul. Kopernika 4, 88 - 100 Inowrocław		
Projektował:	mgr inż. inżynierii środowiska Marek Drażkowski	WRR-I-7131-24/02	26.04.2010.
Sprawdził:	mgr inż. inżynierii środowiska Jacek Miklas	ABIT-II-7131-39/2001	26.04.2010.
Faza	PB	Skala	1:500
Arkusz	S8		

POWIATOWY ZESPÓŁ UZGADNIANIA  
 DOKUMENTACJI PROJEKTOWEJ

W INOWROCŁAWIU  
 Mapę do celów projektowych uzupełniono o projektowane  
 urządzenia infrastruktury naziemnej i podziemnej, które  
 wkręślono linią przerywaną zieloną  
 Uzgodnienie PZUDP nr ZUD / t / 55 / 10  
 t / 282 / 09  
 30.04.10 Bk