


# Połączenie izolacji cieplnej w strefie cokołu

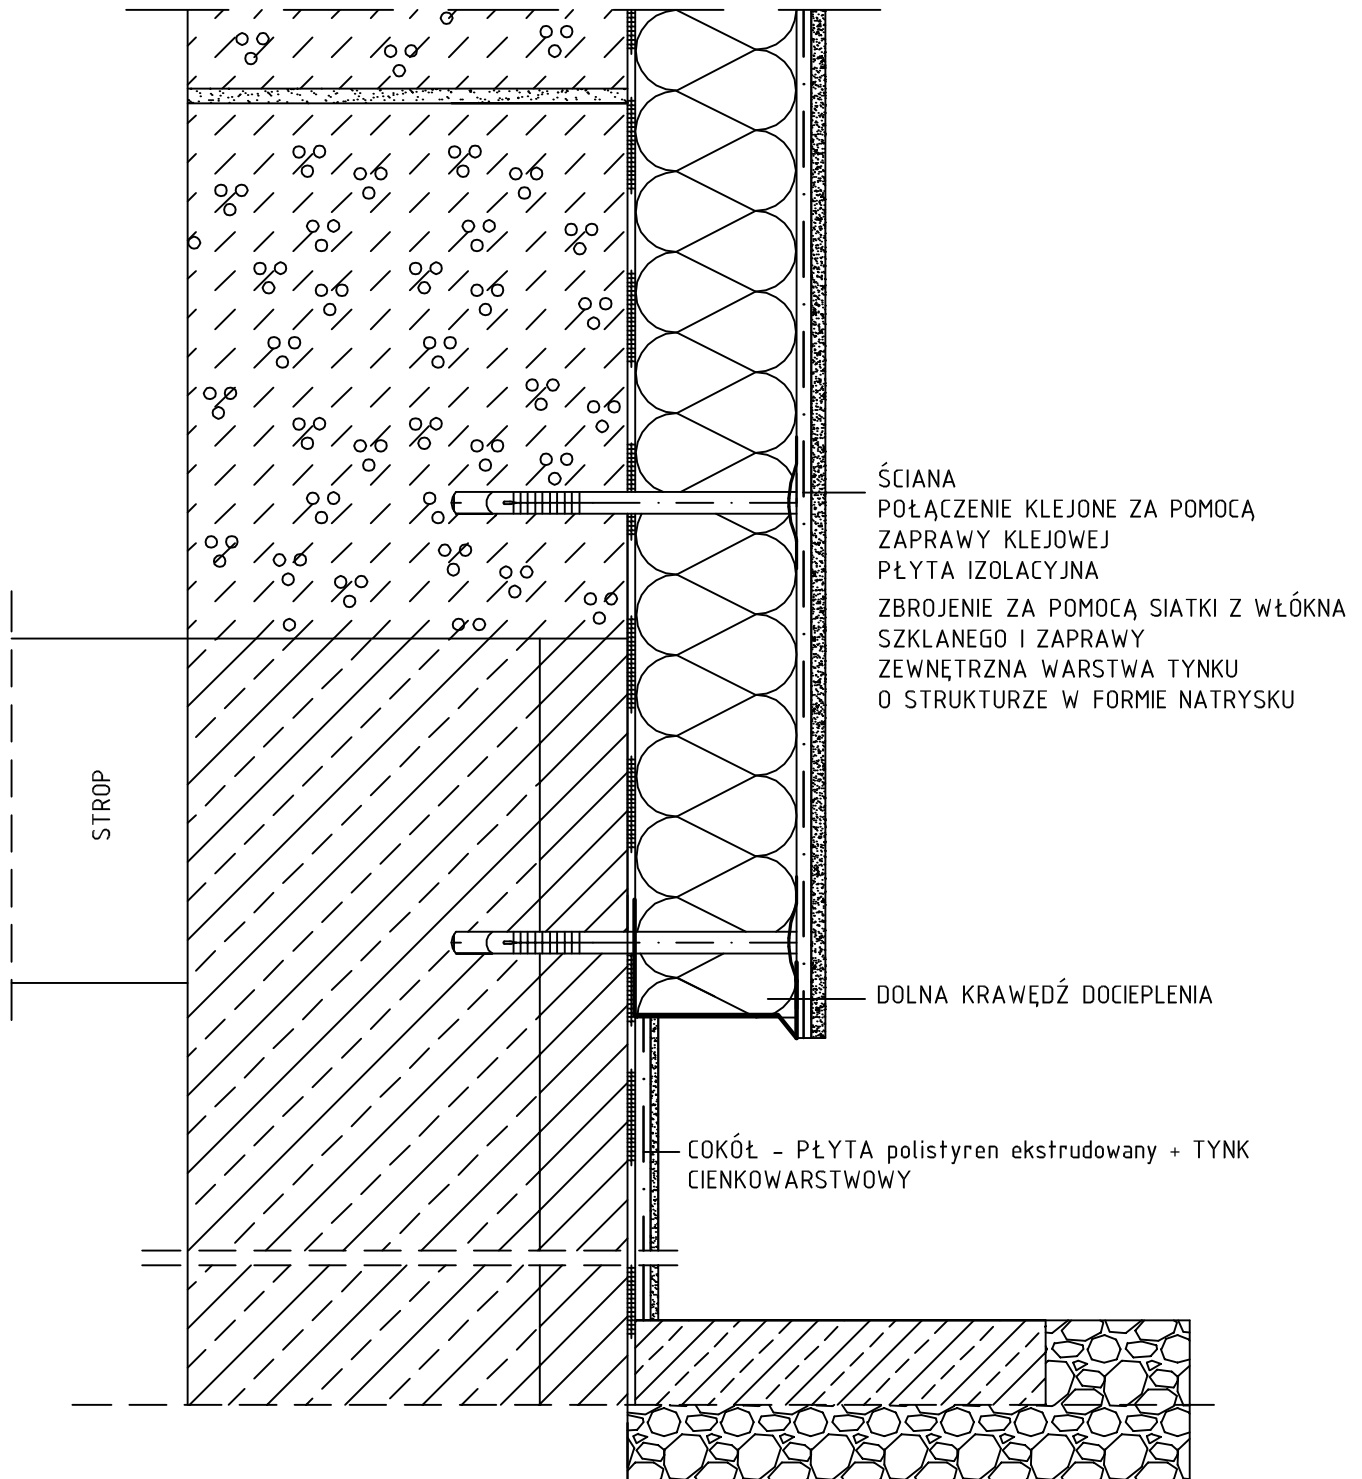

Zakład Usług Projektowych "LERBUD" s.c 88-100 INOWROCŁAW Ul. GEN.SIKORSKIEGO 23/8		TEMAT: Docieplenie ścian zewnętrznych budynku przy ul.Sikorskiego 26-28 w Inowrocławiu	
BRANŻA:	Budowlana	SKALA	
INWESTOR:	Wspólnota Mieszkaniowa ul.Sikorskiego 26-28 w Inowrocławiu.		
TYTUŁ RYSUNKU:	Rysunek poglądowy		
PROJEKTANT:	Leszek F. Rychtowski Nr upr. 4839/61KUA Warszawa	Data	15.11.2012