



# PRZEKRÓJ B-B 1:50

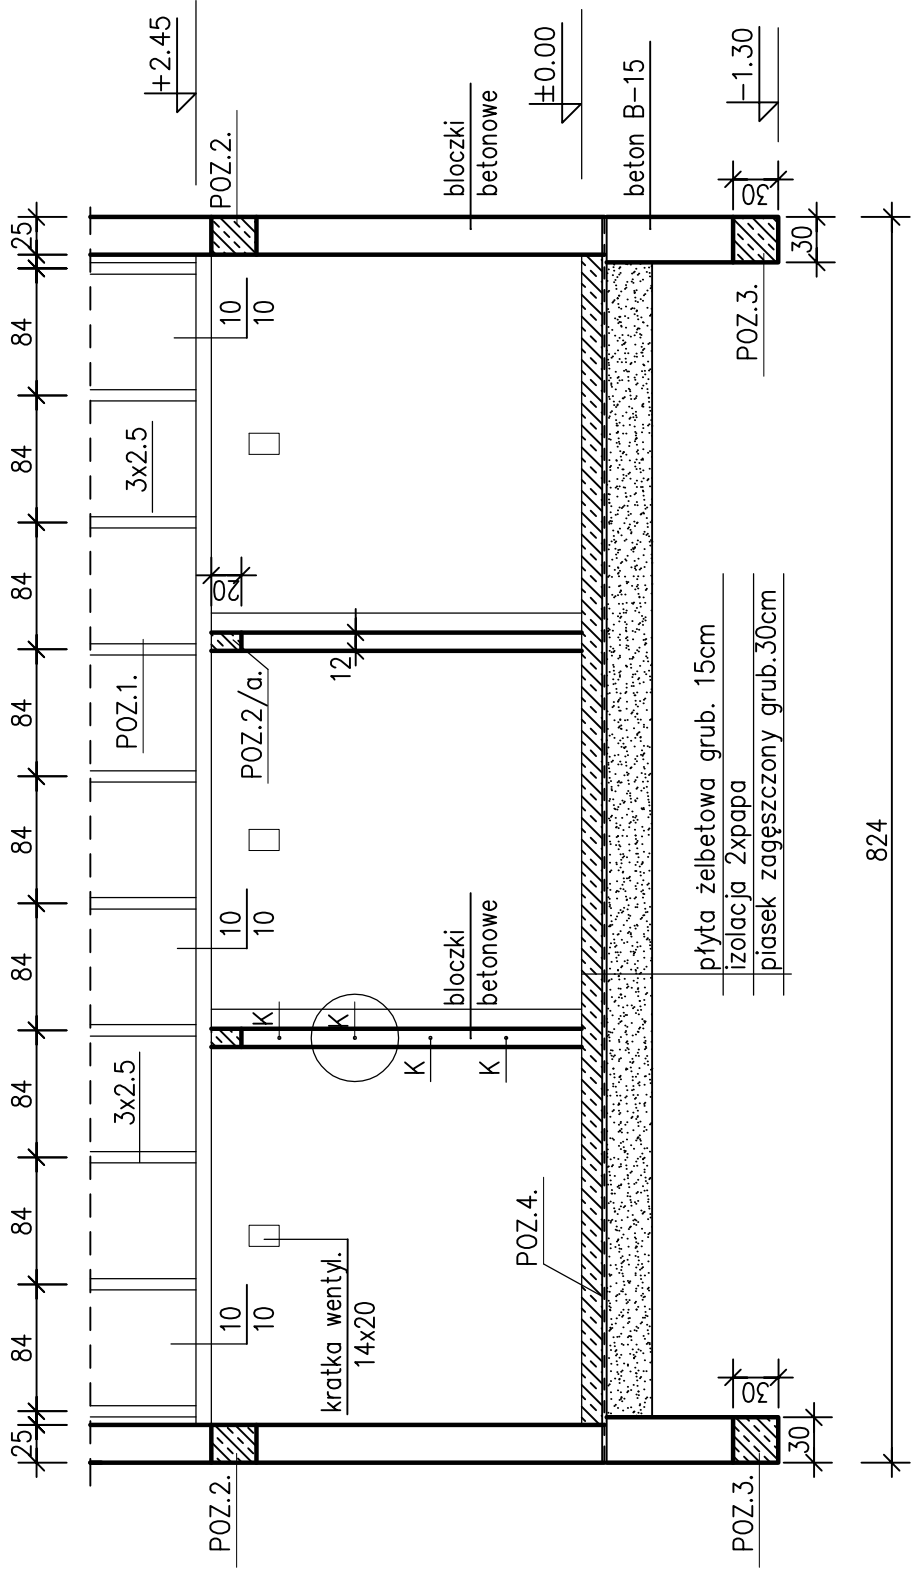


**(K)** Kotew łącząca ściankę grub.12cm ze ścianą grub. 25cm

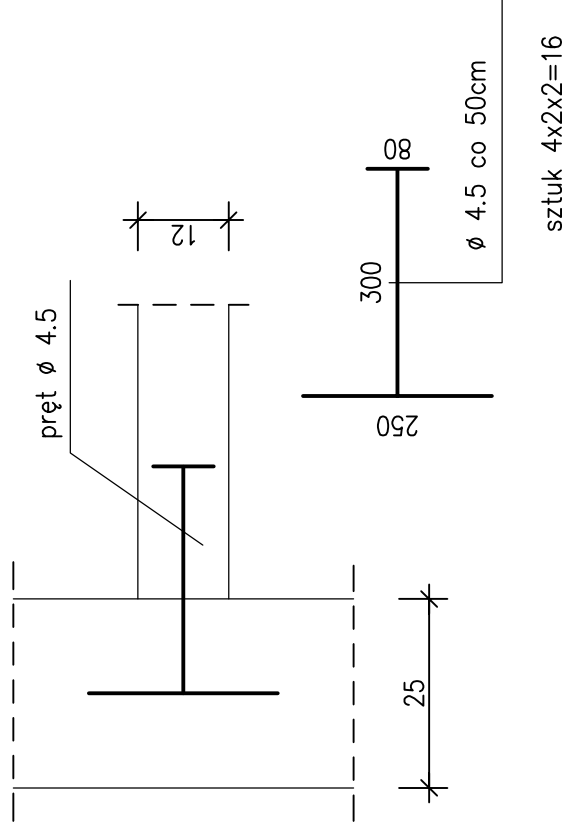

sztuk 4x2x2=16

# PRZEKRÓJ A-A 1:50

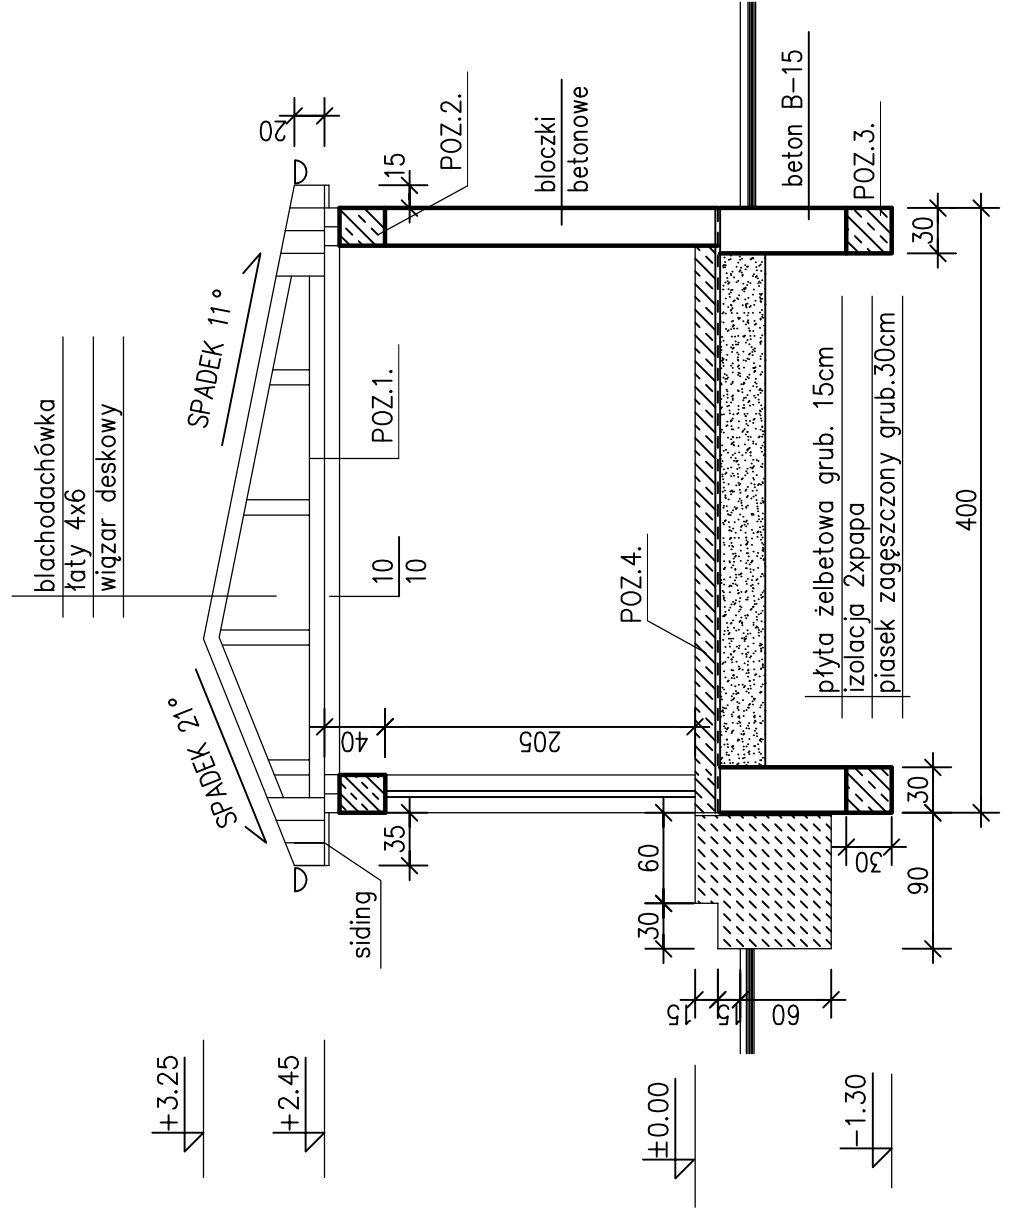

Zakład Usług Projektowych "Lebrud" s.c. 88-100 Inowrocław Ul. Gen. Sikorskiego 23/8	TEMAT: Budowa budynku gospodarczego na terenie posesji przy ul. Rqbińskiej 84 w Inowrocławiu
STADIUM: Projekt budowlany	Architektura
BRANŻA: INWESTOR:	Przedsiębiorstwo Gospodarki Komunalnej i Mieszkaniowej Spółka z o.o. 88-100 Inowrocław ul. Wawrzyniaka 53
PROJEKTANT	Leszek F. Rychtowski Nr upr. 4839/61KUA Warszawa
	Nr. rys. 3
	Data 15.07.09