



PRZEKRÓJ B-B

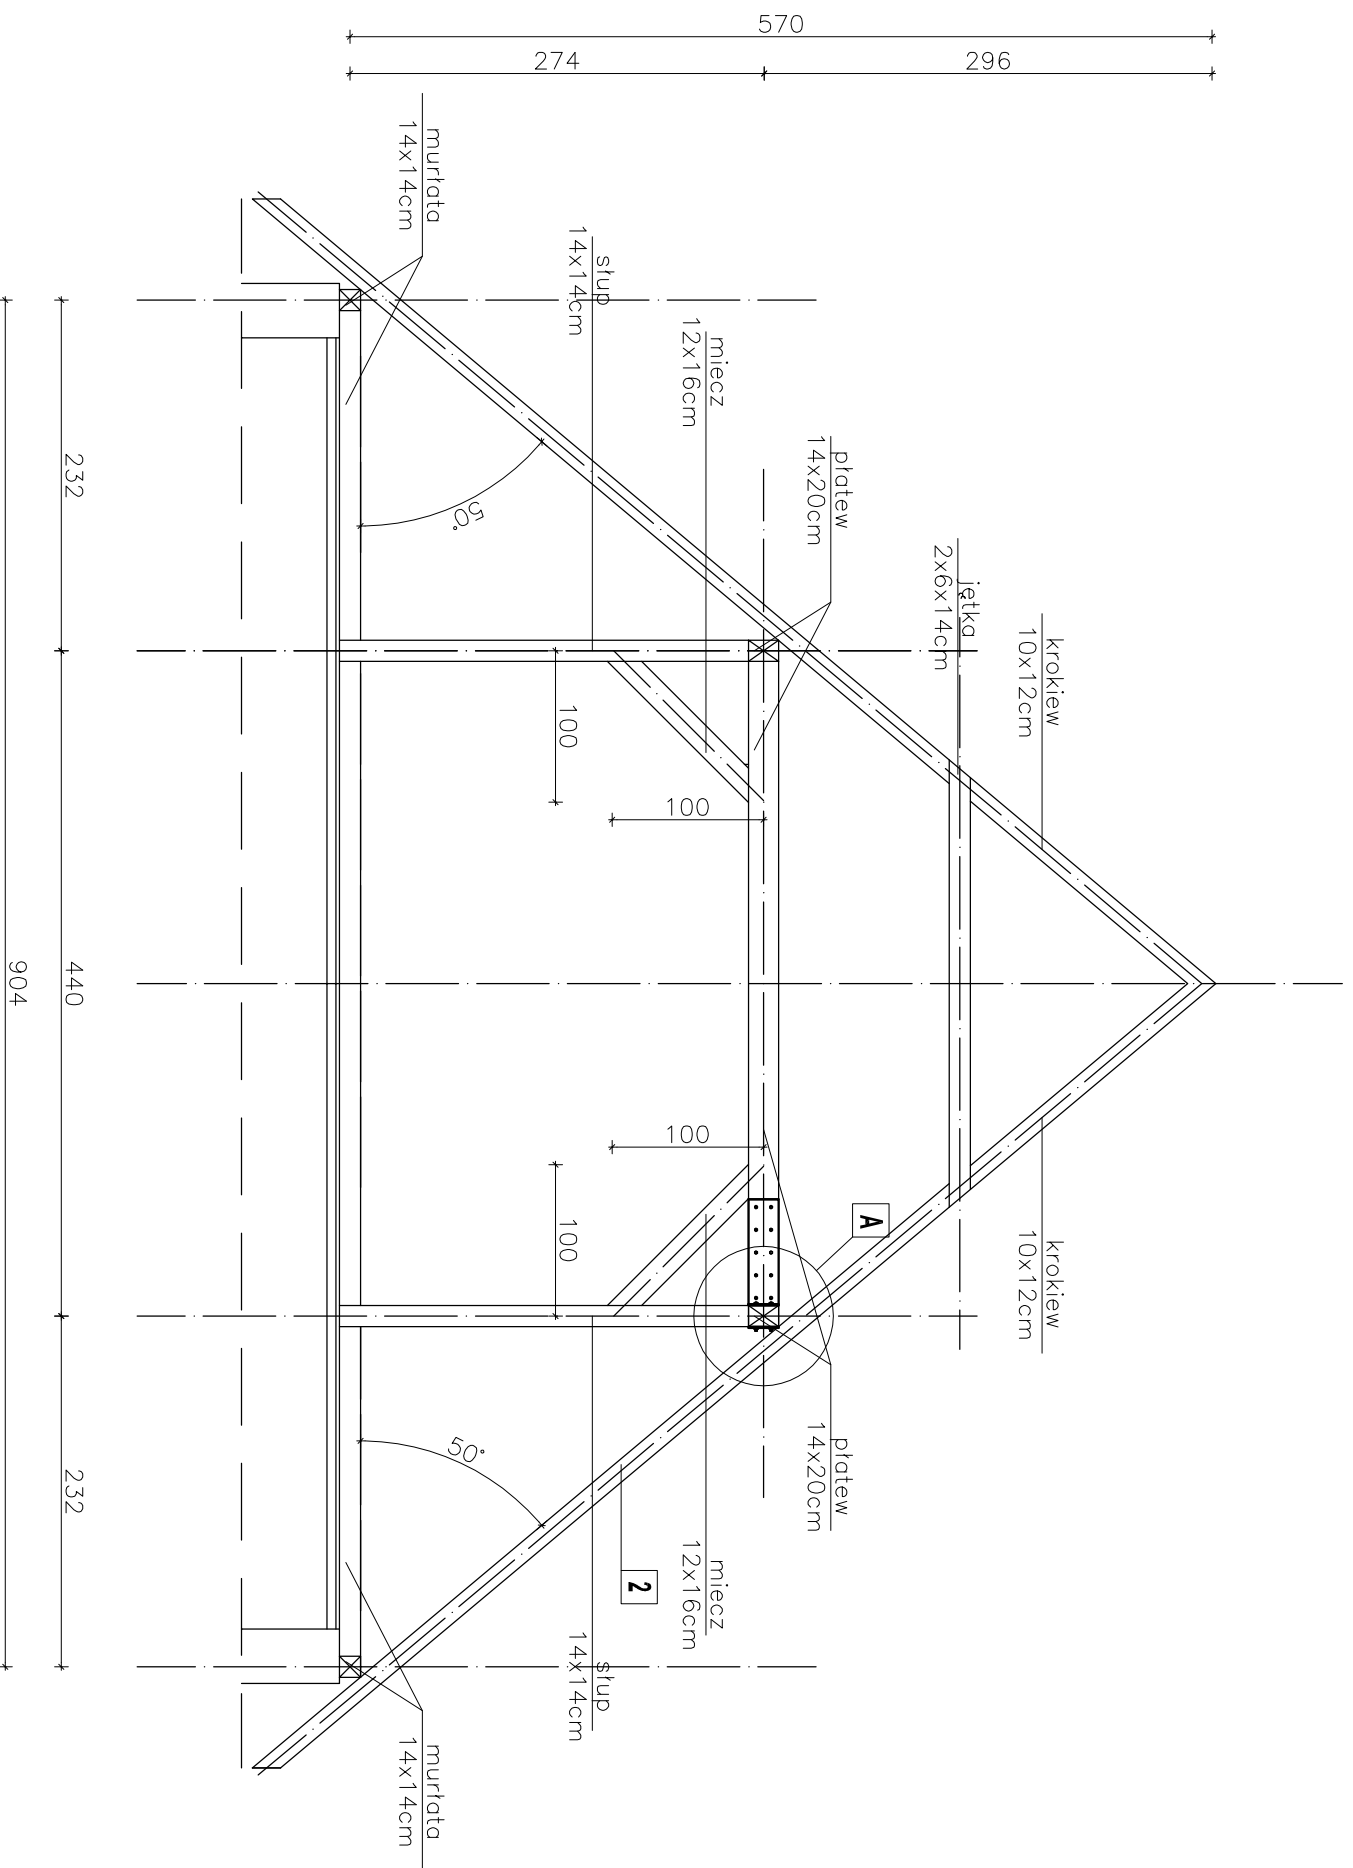

PRZEKRÓJ D-D

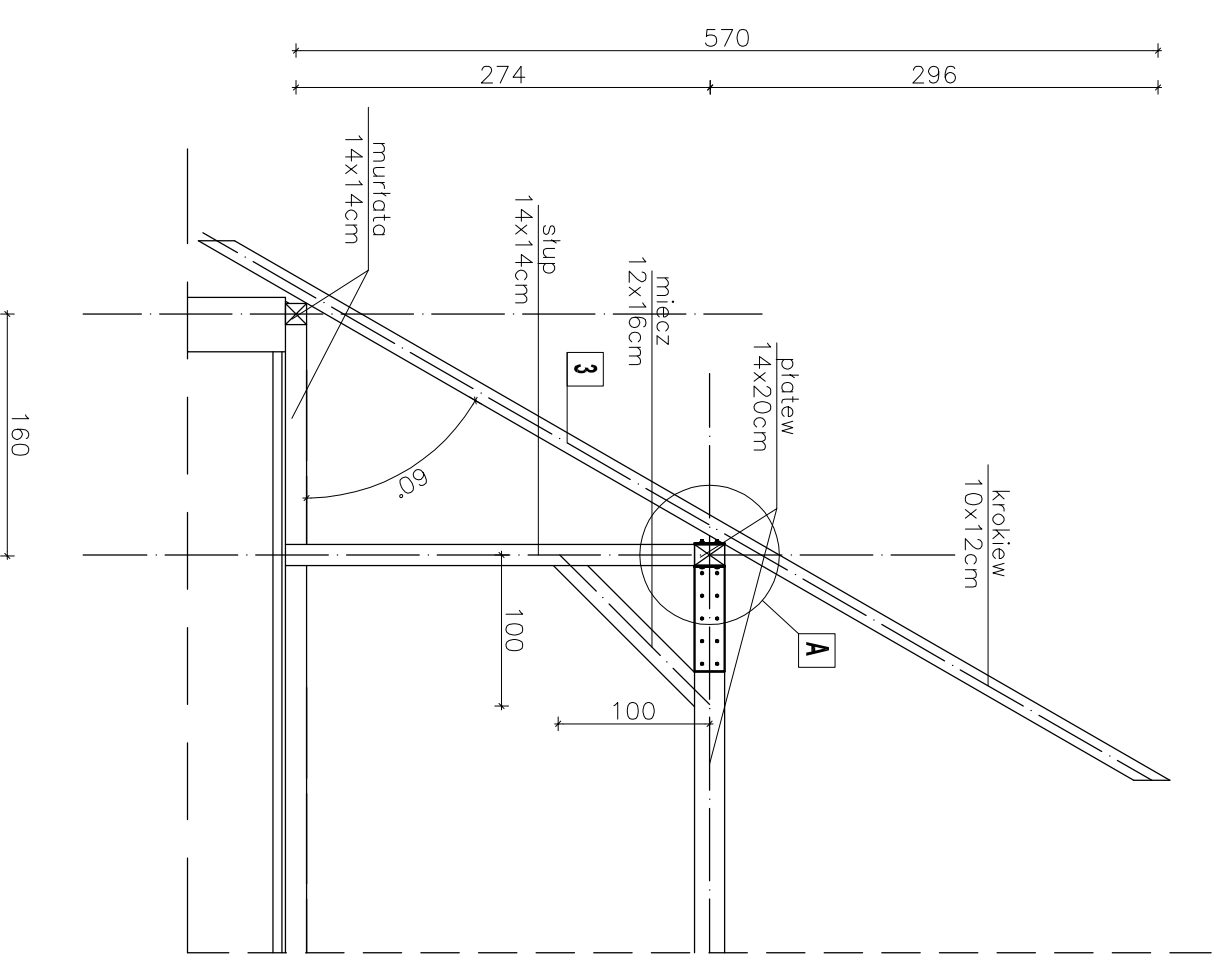

- LEGENDA**
- | | |
|---|--|
| 1 | KROKIEW NAROŻA 14x20cm PRZEZNACZONA DO WYMIANY |
| 2 | KROKIEW 10x12cm PRZEZNACZONA DO WYMIANY |
| 3 | KROKIEW 10x12cm PRZEZNACZONA DO WYMIANY |
| A | SZCZEGÓŁ (RYS. NR 4) |

KROKIEW PRZEZNACZONE DO WYMIANY DREWNO C24
ELEMENTY DREWNIANE NALEŻY ZAIMPREGOWAĆ BIO
I OGNIOSCHRONNIE ŚRODKIEM np FOBOS M4

JEDNOSTKA PROJEKTOWA:		TEMAT OBRACZANIA:	
ZAKŁAD USŁUG PROJEKTOWYCH "PROJAL"		EKSPERTYZA TECHNICZNA DOTYCZĄCA STANU TECHNICZNEGO ELEMENTÓW KONSTRUKCYJNYCH WIEŻBY DACHOWEJ	
ul. Św. Mikołaja 25/5 88-100 INOWROCŁAW		LOKALIZACJA DZIAŁKA NR 927/ UL. SIKORSKIEGO 35 88-100 INOWROCŁAW	
INWESTOR:		PRZEKRÓJ B-B, D-D	
WSPÓLNOTA MIESZKANIOWA UL. SIKORSKIEGO 35 88-100 INOWROCŁAW		OBRACOWAŁ: Łukasz Zińczyc	
Macedaj Kalinucki		OBRACOWAŁ: Macedaj Kalinucki	
DATA: 03.08.2011r.	SKALA: 1:50	BRANŻA: KONSTRUKCJA	RS. NR: K-03