


wydatku braku możliwości
wzajemności V=30 m3/h,
niej poprzez montaż

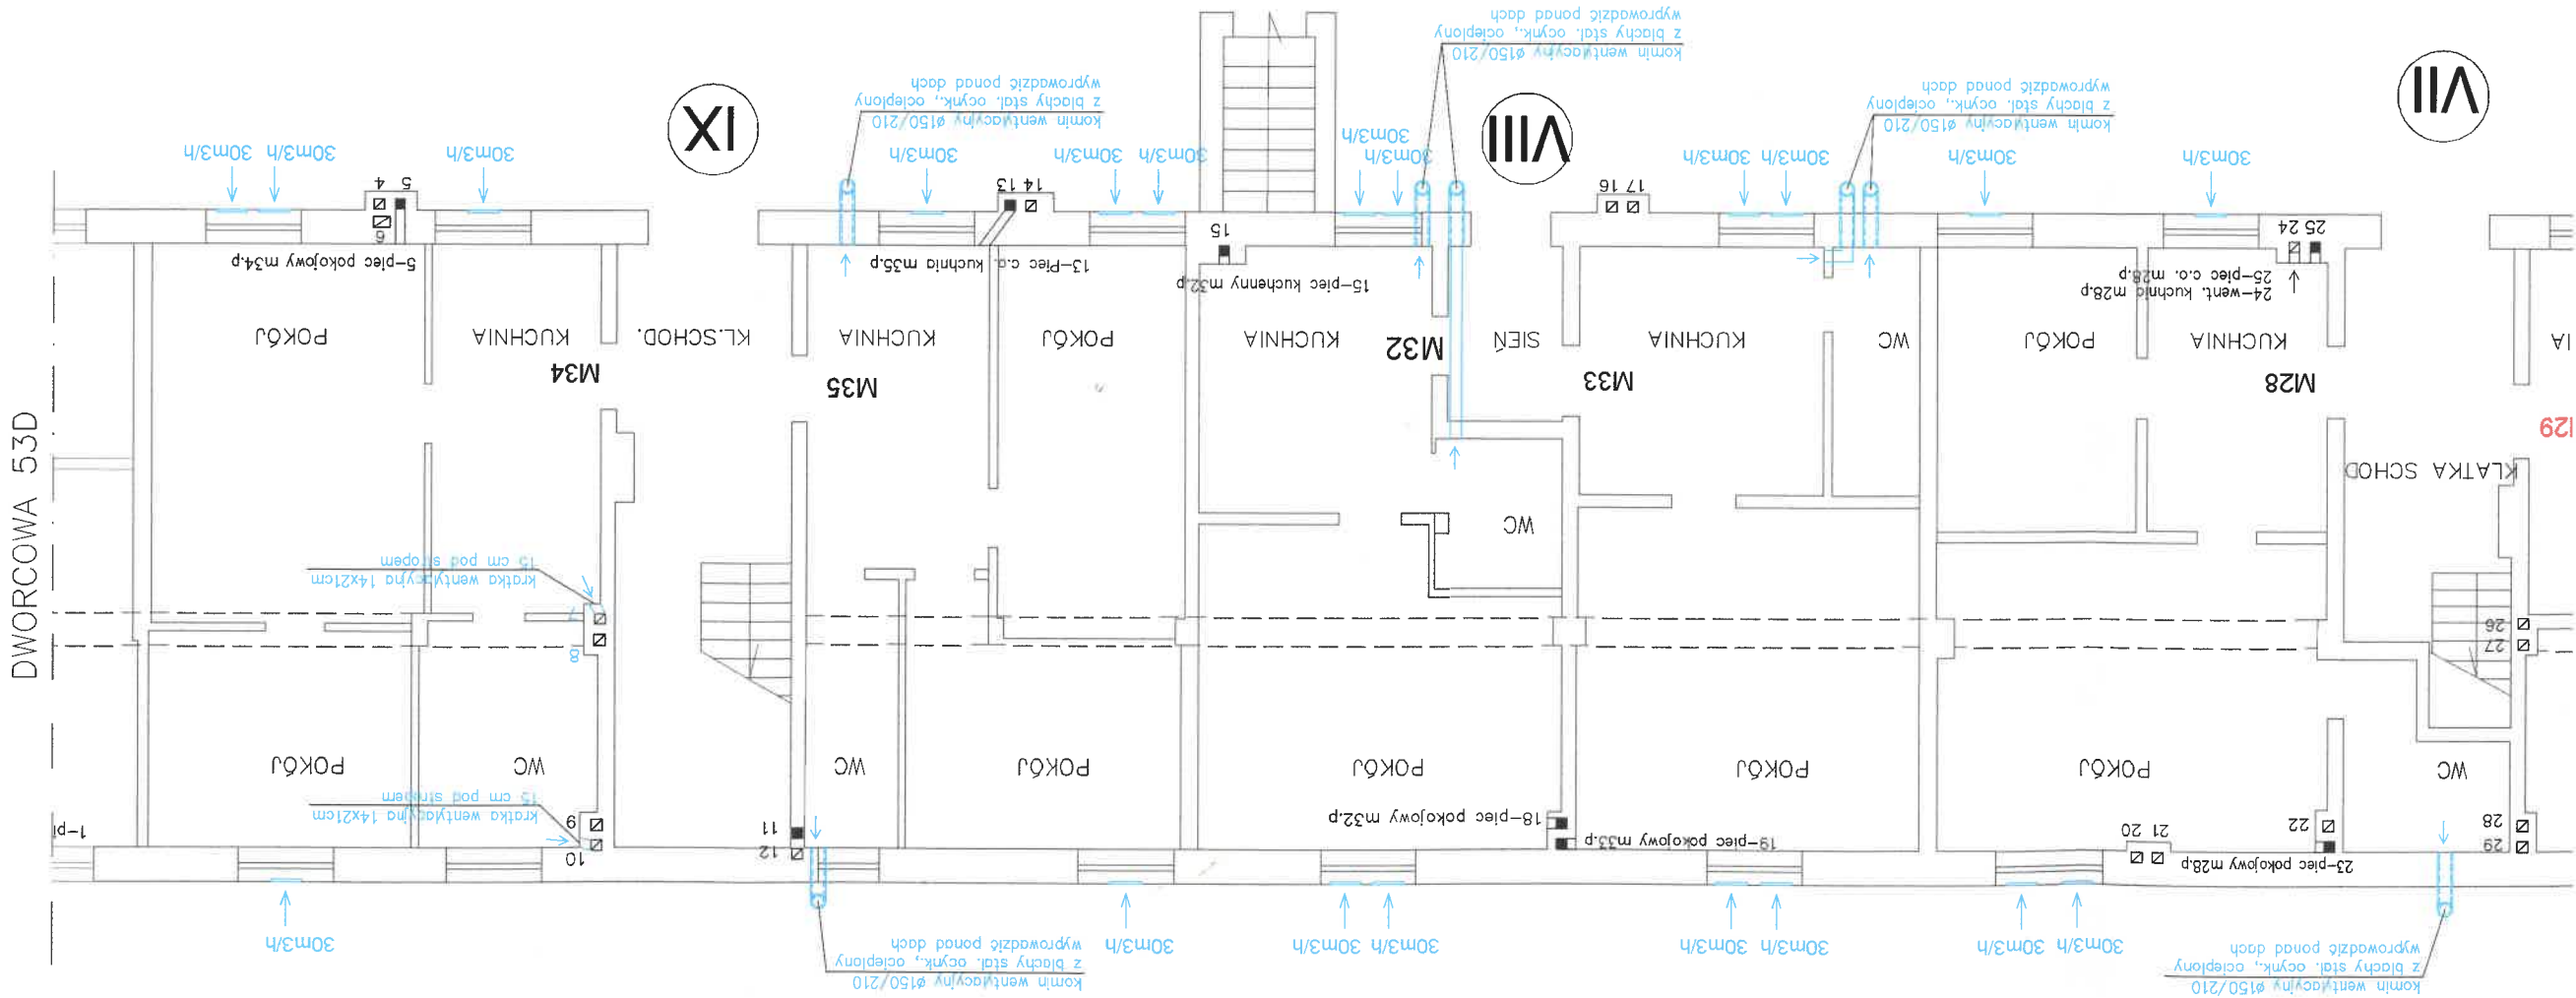

PRACOWNIA PROJEKTOWA PROJMAR		MARCIN BUDZIŃSKI		tel.: 691 812 435	
Kłopot 6		e-mail: marcin.budzinski@poczta.fm		www.projmar.pl	
nazwa i adres obiektu budowlanego		INSTALACJA WENTYLACJI GRAWITACYJNEJ W BUDYNKU MIESZKALNYM WIELORODZINNYM			
ul. Dworcowa 53C, 88-100 Inowrocław		nazwa i adres inwestora			
WSPÓLNOTA MIESZKANOWA DWORCOWA 53C		ul. Dworcowa 53C, 88-100 Inowrocław			
tytuł rysunku		Rzut parteru - instalacja wentylacyjna			
projektował	mgr inż. Marcin Budziński	nr upr.	KUP/0172/	specjalność	instalacje sanitarne
sprawdził	mgr inż. Wojciech Patyk	POŚ/08	instalaż sanitarne	data	29.05.2024
sanitarna		branża	1:100	skala	nr rys.
			1		