

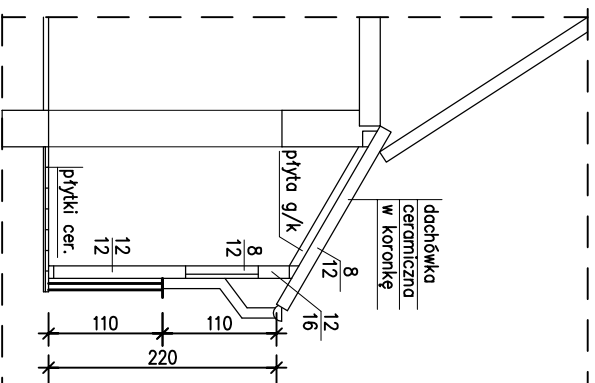


# POZ. 1, 2, 3, 4

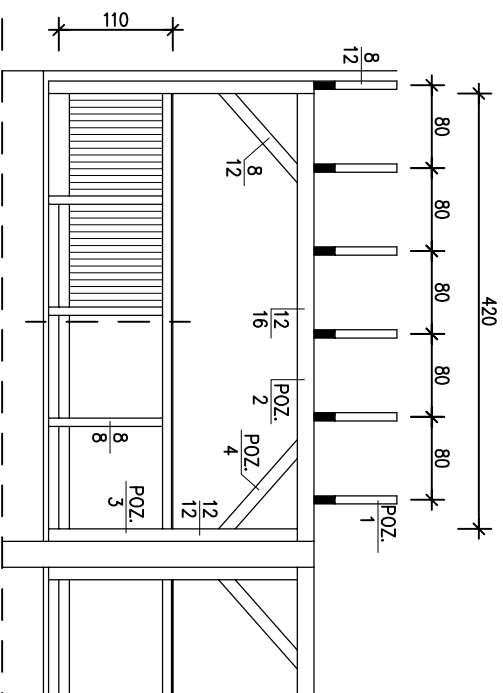

**PRZEKRÓJ PODŁUŻNY**  
1:50

**PRZEKRÓJ A-A**  
1:50

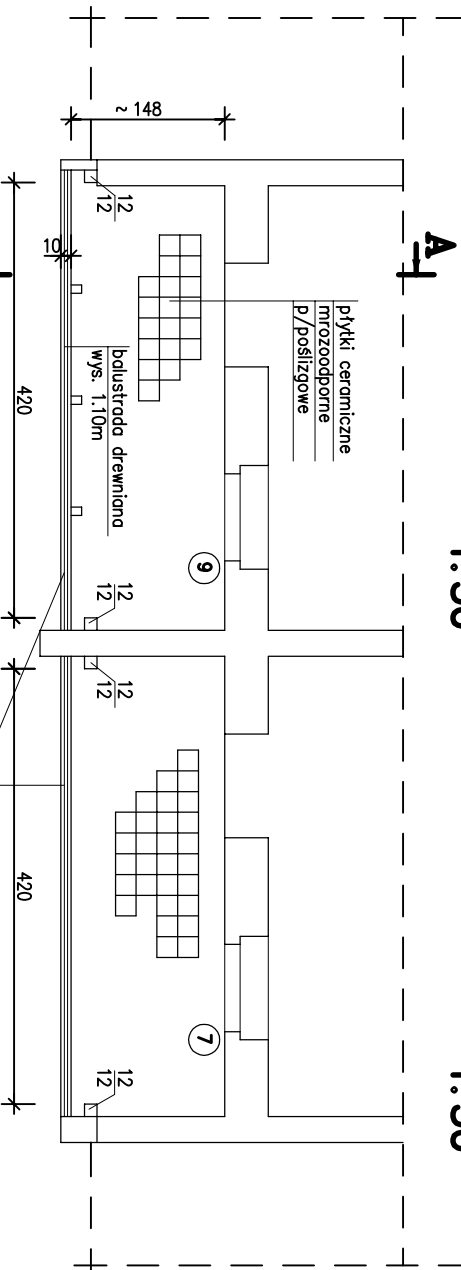

**RZUT LOGGI PIĘTRA** 1:50

Zakład Usług Projektowych <b>ENBUD s.c.</b> ul. GEN. SIKORSKIEGO 23/8	TEMAT: Wymiana pokrycia dachowego wraz z wyrlanq konstrukcji loggi budynku mieszkalnego przy ul. Sienkiewicza 7-9 w Inowrocławiu
STADIUM: Projekt budowlany	SKALA 1:50
BRANŻA: Inżynieria Mieszkaniowa	RYSUNEK 3
INWESTOR: 88-100 Inowrocław ul.Sienkiewicza 7-9	Data 20.10.2010.
TYTUŁ RYSUNKU: Rzut przekroju podłużny i poprzeczny loggi	
PROJEKTANT: Leszek F. Rychtowski Nr upr. 4839/61KUA Warszawa	