



RZUT

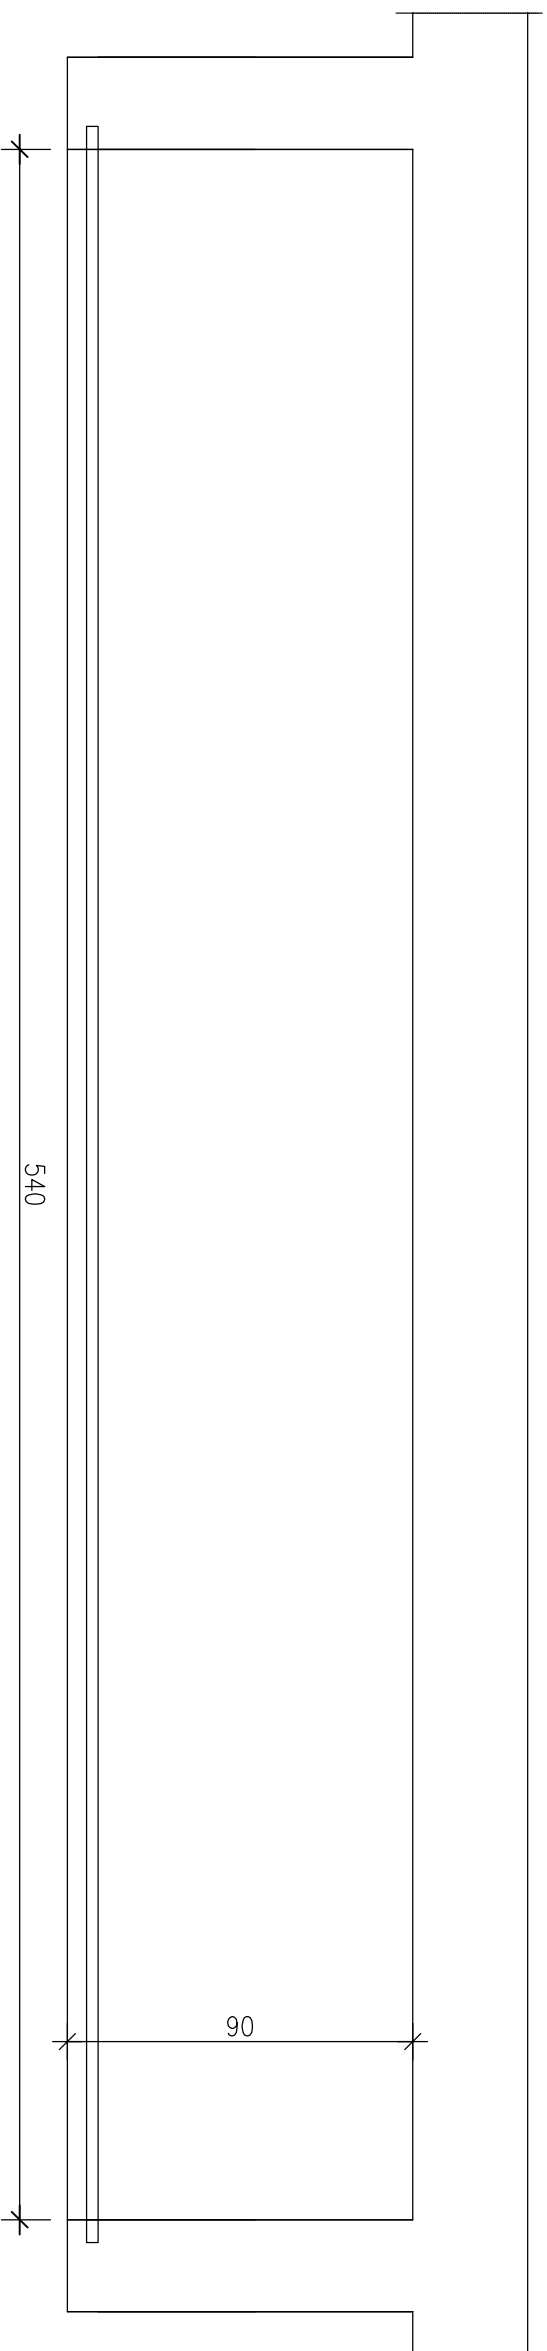

WIDOK 1

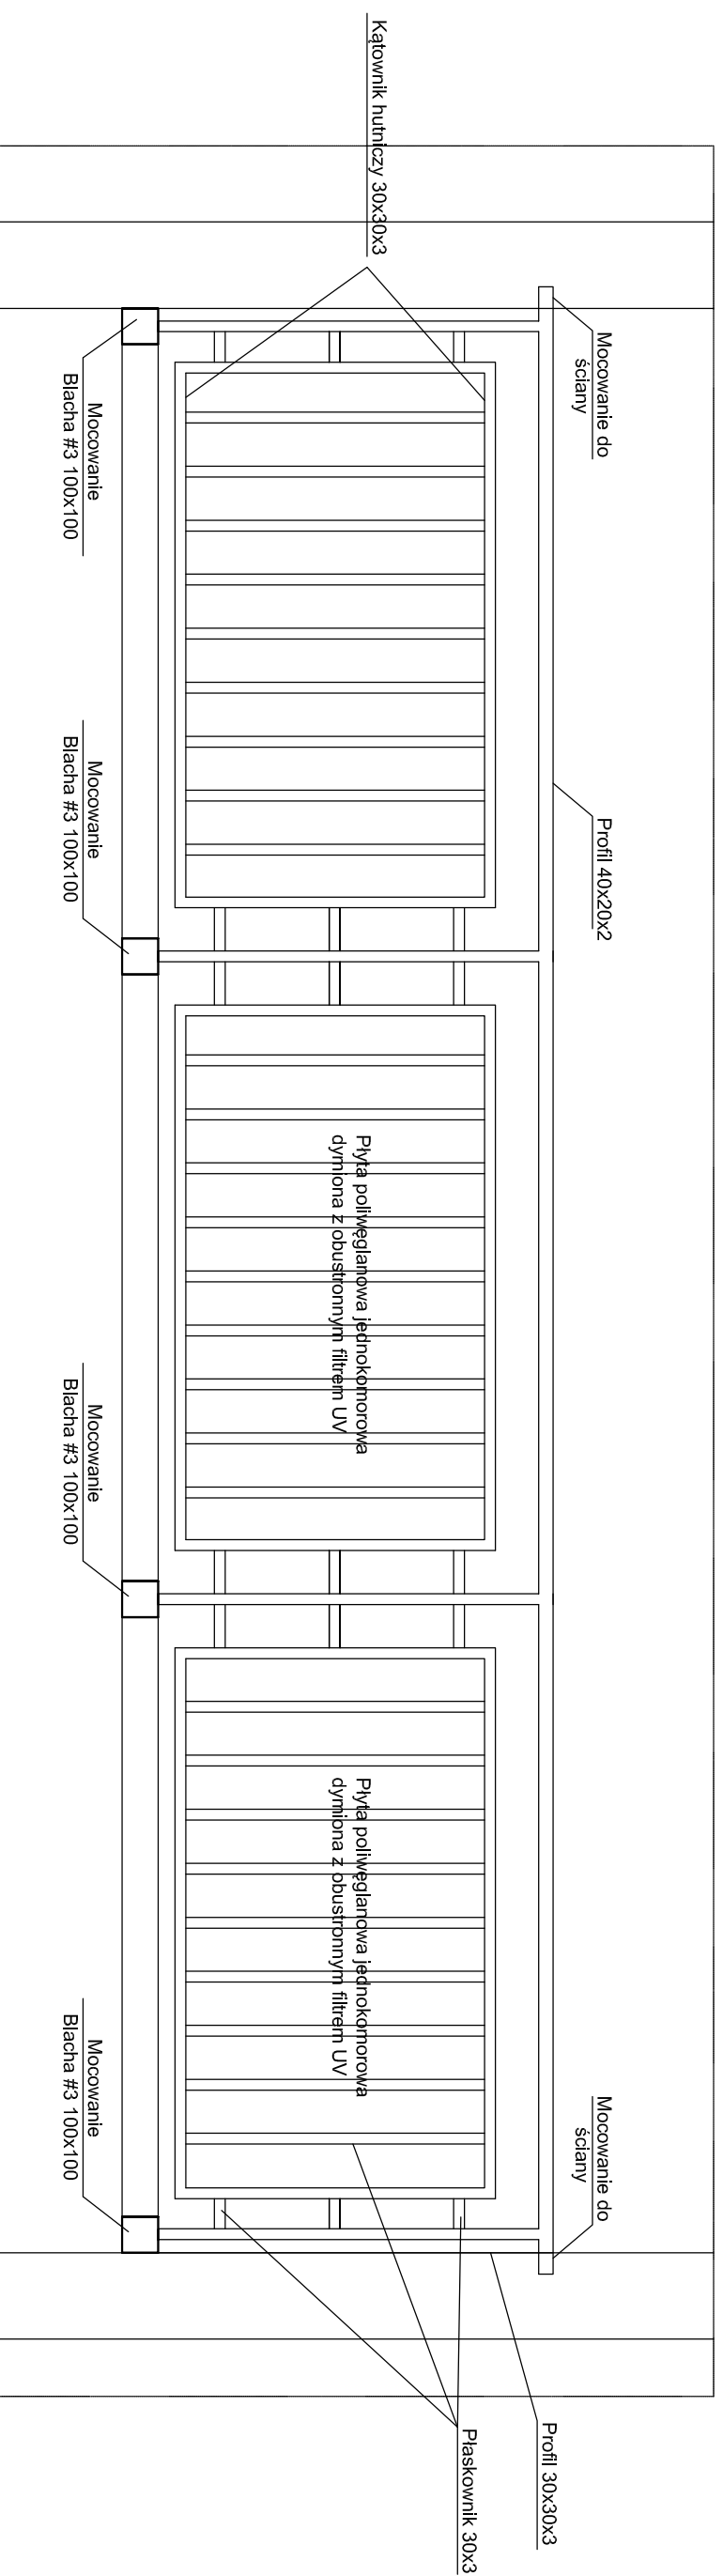

UMAGA:
Przeświet pomiędzy szczebelkami balustrady nie większy niż 12 cm.

Zakład Usług Projektowych "LERBUD" 88-100 INOWROCŁAW, UL. GEN. SIKORSKIEGO 23/8	TEMAT: Remont elewacji budynku mieszkalnego ul. Wawrzyńska 15 Inowrocław
STADIUM: PROJEKT BUDOWLANY	SKALA 1:20
BRANŻA: BUDOWLANA	INWESTOR: Wspólnota mieszkaniowa ul. Wawrzyńska 15 Inowrocław
TYTUŁ RYS.: Schemat balustrady logii	RYS. NR 2
OPRACOWAŁ: Inż. Ewa Rychnowska	Data: 15.09.2016r.