


~ 2100

A-I

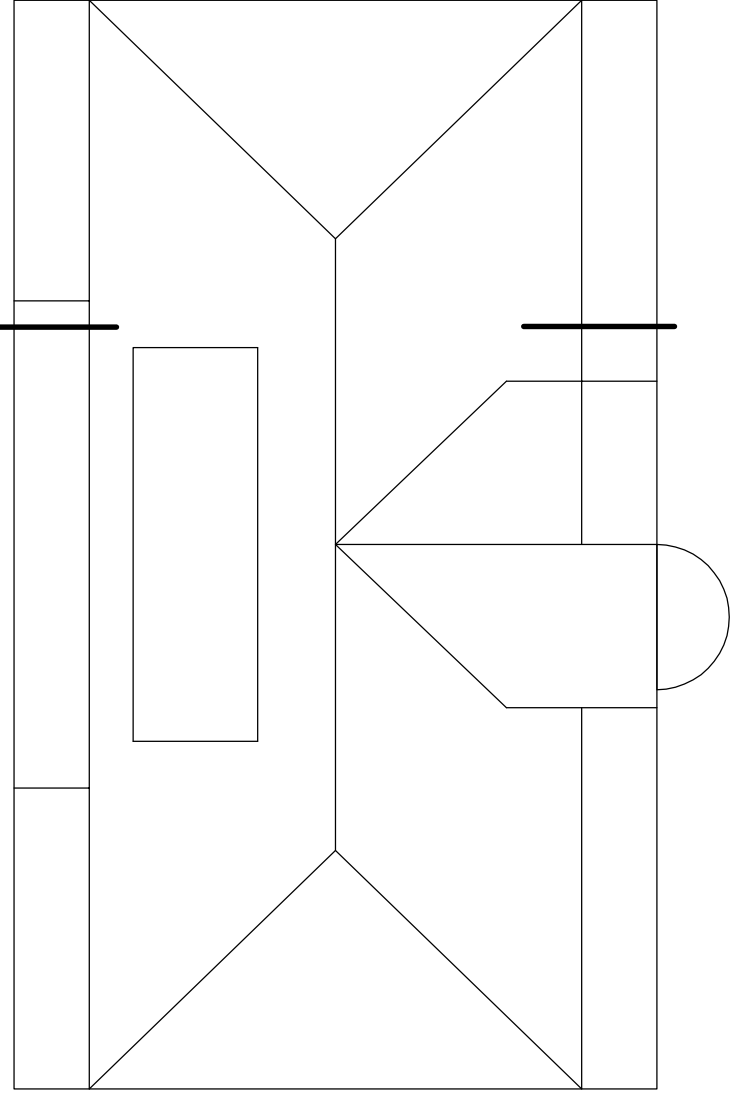

~ 1240

A-I

RZUT POŁACI DACHOWEJ 1:100

Zakład Usług Projektowych LERBUD s.c. 88-100 INOWROCŁAW UL. GEN. SIKORSKIEGO 23/8	TEMA: Wymiana pokrycia dachowego wraz z wymianą konstrukcji łaggy budynku mieszkalnego przy ul. Sienkiewicza 7-9 w Inowrocławiu
STADIUM: BRANŻA:	Inwentaryzacja Budowlana
INWESTOR:	Wspólnota Mieszkańcowa 88-100 Inowrocław ul.Sienkiewicza 7-9
TYTUŁ RYSUNKU: PROJEKTANT:	Rzut połączi dachowej Leszek F. Rychtowski Nr upr. 4639/61KJA Warszawa
	SKALA 1:100
	RYS. nr 1 Data 20.10.2010.