


## ODPROWADZENIE WODY Z DRENAŻU

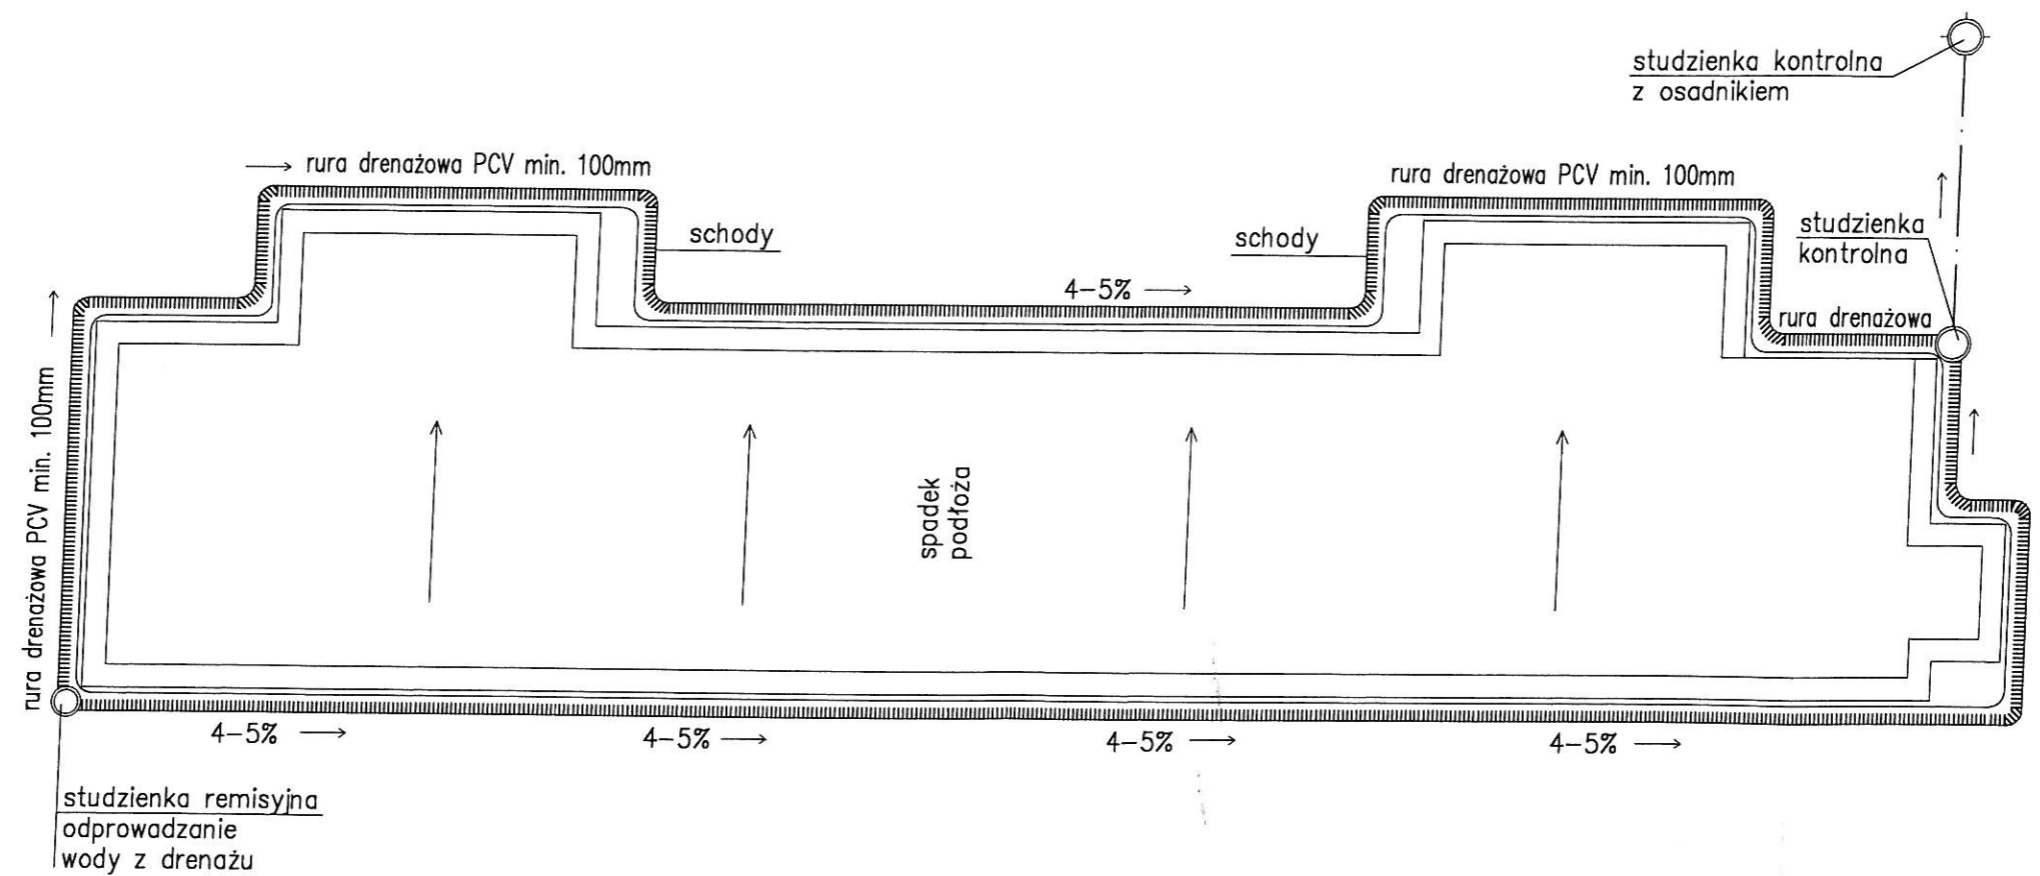

Zakład Usług Projektowych "LERBUD" s.c. 88-100 INOWROCŁAW Ul. GEN. SIKORSKIEGO 23/8	TEMAT: Docieplenie ścian zewnętrznych wraz z kolorystyką elewacji oraz izolacja ścian piwnic i remont klatek schodowych budynku mieszkalnego przy ul. Sikorskiego 26-28 w Inowrocławiu
STADIUM:	Projekt budowlany
BRANŻA:	Budowlana
INWESTOR:	Wspólnota Mieszkaniowa 88-100 Inowrocław ul. Sikorskiego 26-28
TYTUŁ RYSUNKU:	Odprowadzenie wody z drenażu
PROJEKTANT	Leszek F. Rychtowski Nr upr. 4839/61KUA Warszawa
	Rys.nr 4 Data 15.11.2012