


I

RZUT ZADASZENIA

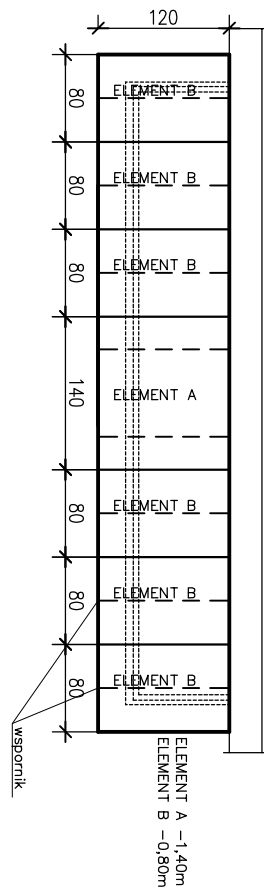


WIDOK 1




II

RZUT ZADASZENIA

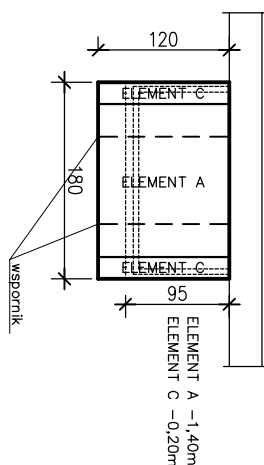


WIDOK 1


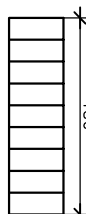


III



RZUT ZADASZENIA

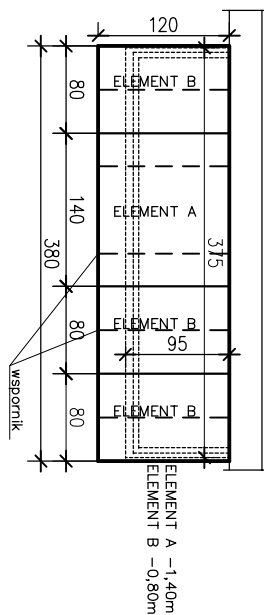



WIDOK 1

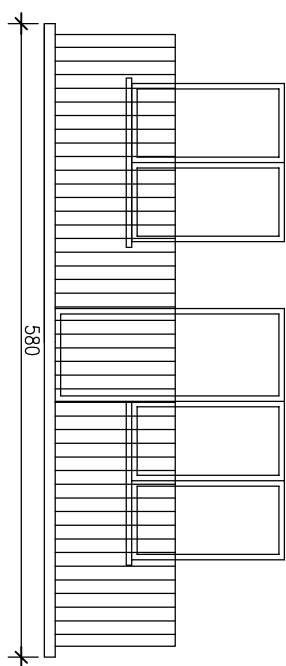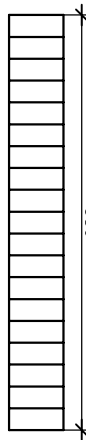


WIDOK 2

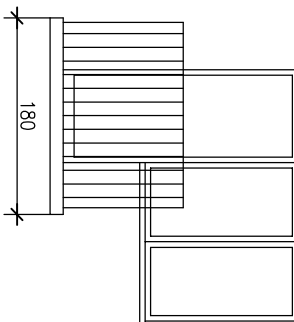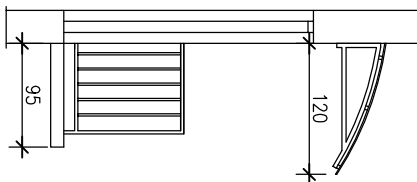

WIDOK 2

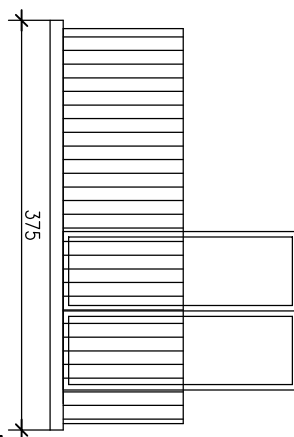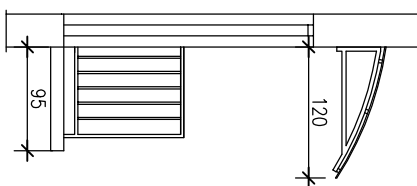

WIDOK 2

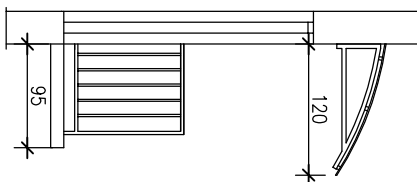

Zakład Usług Projektowych "LERBUD" 88-100 INOWROCŁAW, UL. GEN. SIKORSKIEGO 23/8		TEMAT: Projekt zadaszenia balkonów ostatniej kondygnacji budynku mieszkalnego ul. Armii Krajowej 16 Inowrocław
STADIUM:	PROJEKT BUDOWLANY	SKALA 1:50
BRANŻA:	BUDOWLANA	RYS. NR 2
INWESTOR:	Wspólnota Mieszkaniowa ul. Armii Krajowej 16 Inowrocław	data
TYTUŁ RYS.:	Schemat zadaszenia	
PROJEKTOWAŁ:	mgr inż, arch. Elżbieta Grochocka UAN-IV/8346/229/TO/87-88	
OPRACOWAŁ:	Inż. Ewa Rychłowska	18.02.2016