


P.P. 85.00

RZĘDNA TERENU					
RZĘDNA OSI PRZEWODU					
ZAGŁĘBIENIE	1.80	1.81	1.77	1.72	1.69
SPADKI - DŁUGOŚCI	L=45,50				17‰
MATERIAŁ	RURY - ŻELIWO SFEROIDALNE Ø 100				
ODLEGŁOŚCI	0,00	2,20	7,50	25,50	38,50

P1

P2

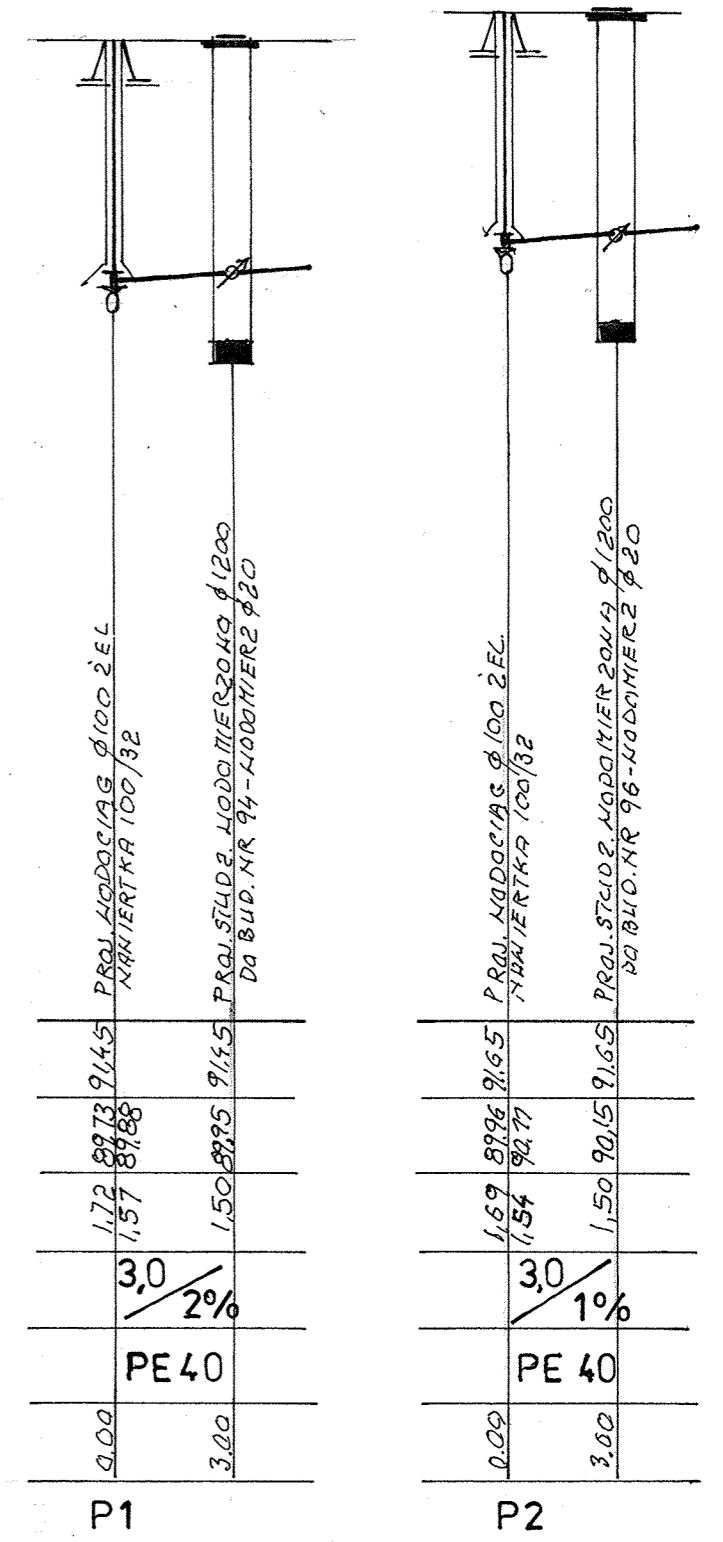

P1

P2

„SANIT – PROJEKT”			
Projektowanie i Nadzór Sieci, i Instalacji Sanitarnych			
Stadium:	P.T. PRZYŁĄCZA WOD – KAN.		
Obiekt:	BUDYNKI MIESZKALNE 94; 96; 96B		
Lokalizacja:	UL. SZYMBORSKA DZ. 16 INOWROCŁAW		
Investor:	PGKiM INOWROCŁAW		
Temat rys.:	PROFIL PRZYŁĄCZA WODOCIĄGOWEGO		
Skala:	Opracował:	Projektant:	Data: 14.09.2009
1 : 200/50	mgr inż. J. Dybiec	mgr inż. K. Dybiec	Nr rys.: 2
	mgr inż. K. Dybiec	Nr upr. WBPP-NB-7210/11/81	