instalSYSTEM

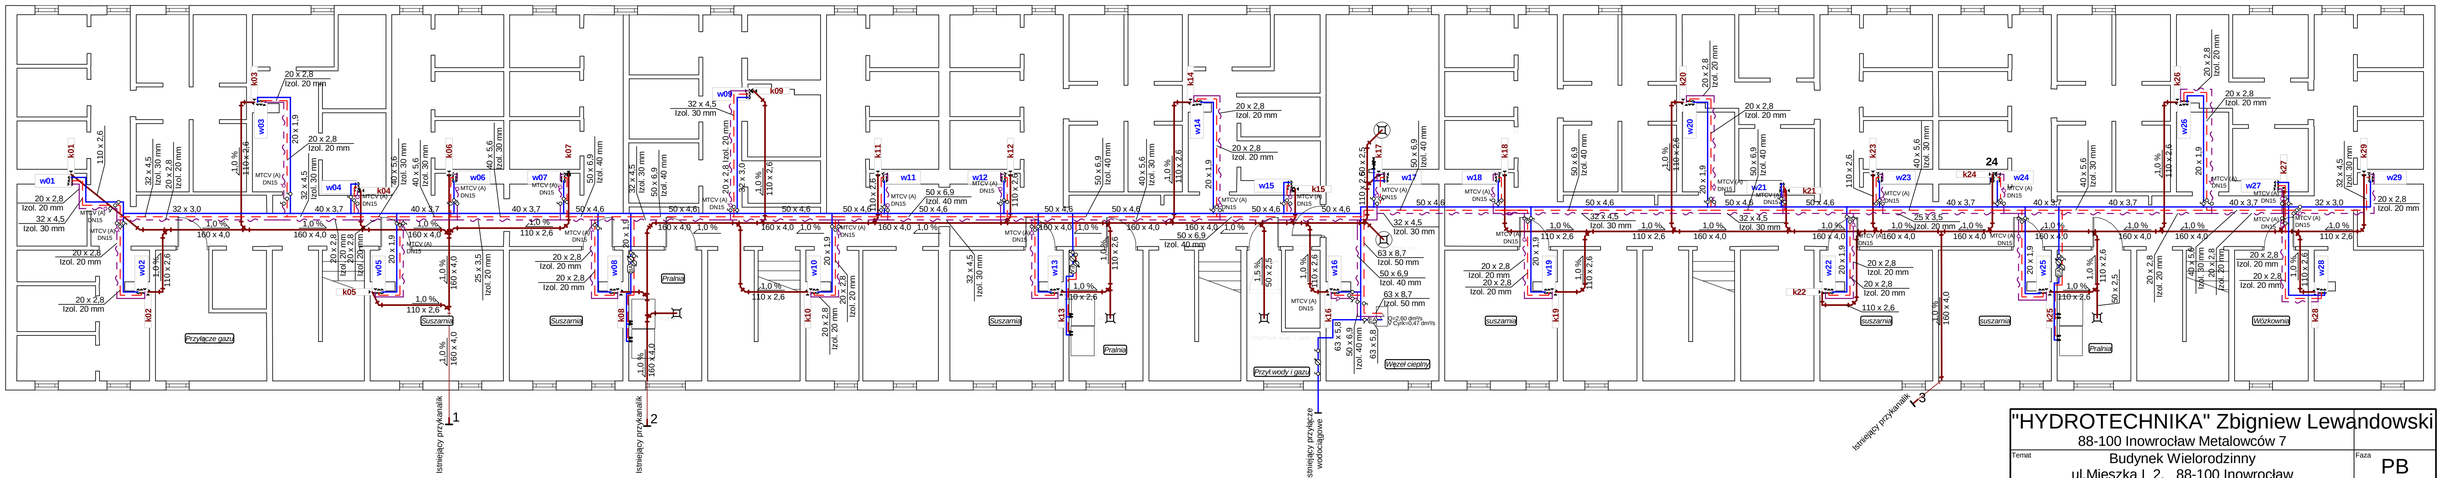

"HYDROTECHNIKA" Zbigniew Lewandowski 88-100 Inowrocław Metalowców 7		
Temat Budynek Wielorodzinny ul.Mieszka I 2, 88-100 Inowrocław		Faza PB
Tytuł rysunku RZUT PIWNIC		Data 15.03.2013.
Inwestor Wspólnota Mieszkaniowa ul.Mieszka I 2, 88-100 Inowrocław		Skala 1:100
Autor projektu mgr inż.Andrzej Zgrzebnicki upr.WBPP-NB-7210/283/81	Podpis	Nr rys. 1303-04
Wykonał	Podpis	
Sprawdził inż.Zbigniew Lewandowski WRR-I-7131-14/02	Podpis	

Instal-san TS V4.A0. Projekt: '1303-1.isb'. ark.roboczy: 'Piwnica'. skala: 1 : 100, strona: 1:1 (1)