instalSYSTEM

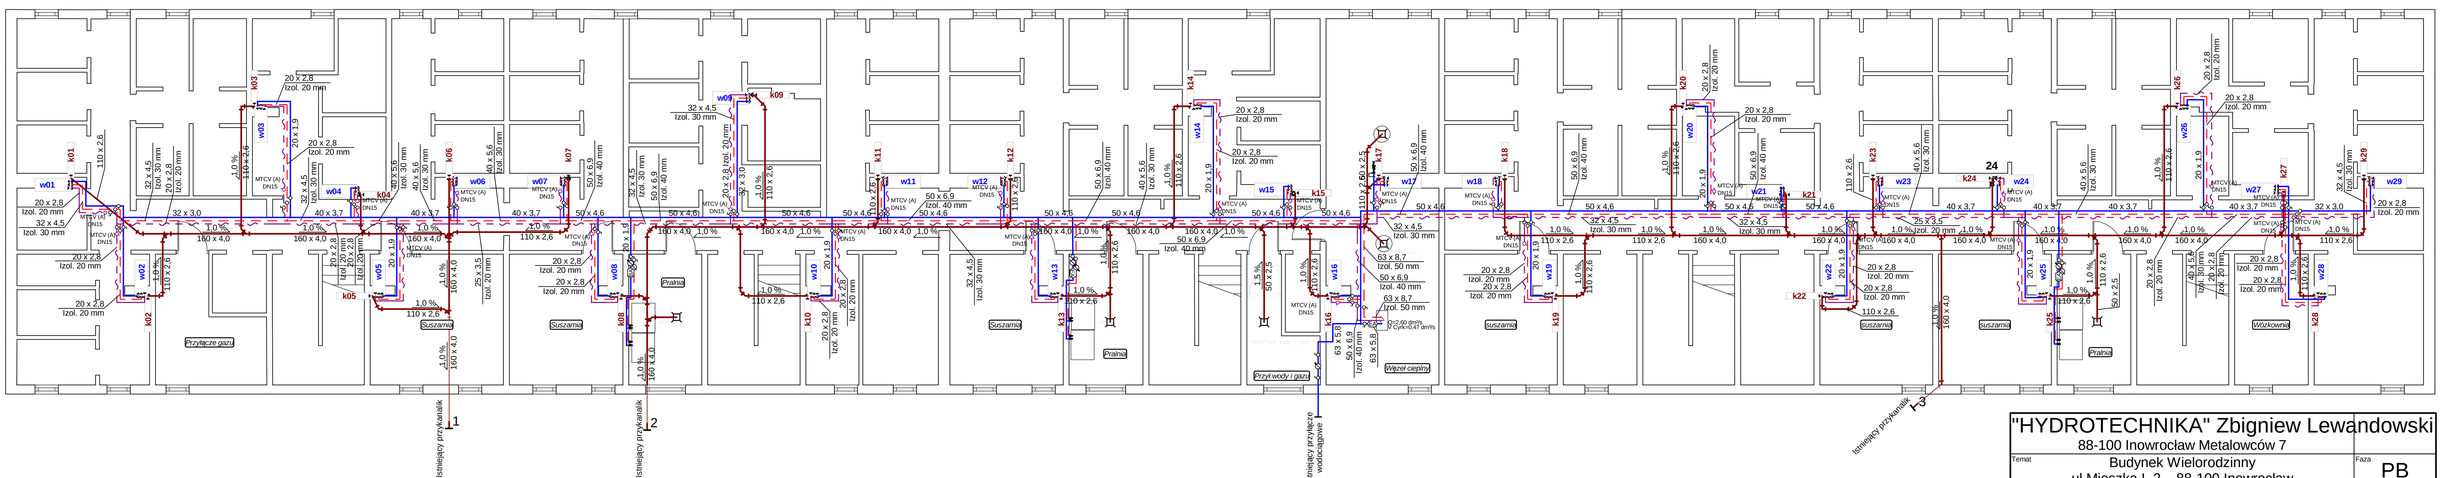

instal-san TS V4.A0, Projekt: '1303-1.isb', ark.roboczy: 'Piwnica', skala: 1 : 100, strona: 1:1 (1)

"HYDROTECHNIKA" Zbigniew Lewandowski 88-100 Inowrocław Metalowców 7		
Temat: Budynek Wielorodzinny ul.Mieszka I 2, 88-100 Inowrocław		Faza: PB
Tytuł rysunku: RZUT PIWNIC		Data: 15.03.2013.
Inwestor: Wspólnota Mieszkaniowa ul.Mieszka I 2, 88-100 Inowrocław		Skala: 1:100
Autor projektu: mgr inż.Andrzej Zgrzebnicki upr.WBPP-NB-7210/283/81	Podpis	Nr rys. 1303-04
Wykonał	Podpis	
Sprawdził: inż.Zbigniew Lewandowski WRR-I-7131-14/02	Podpis	