
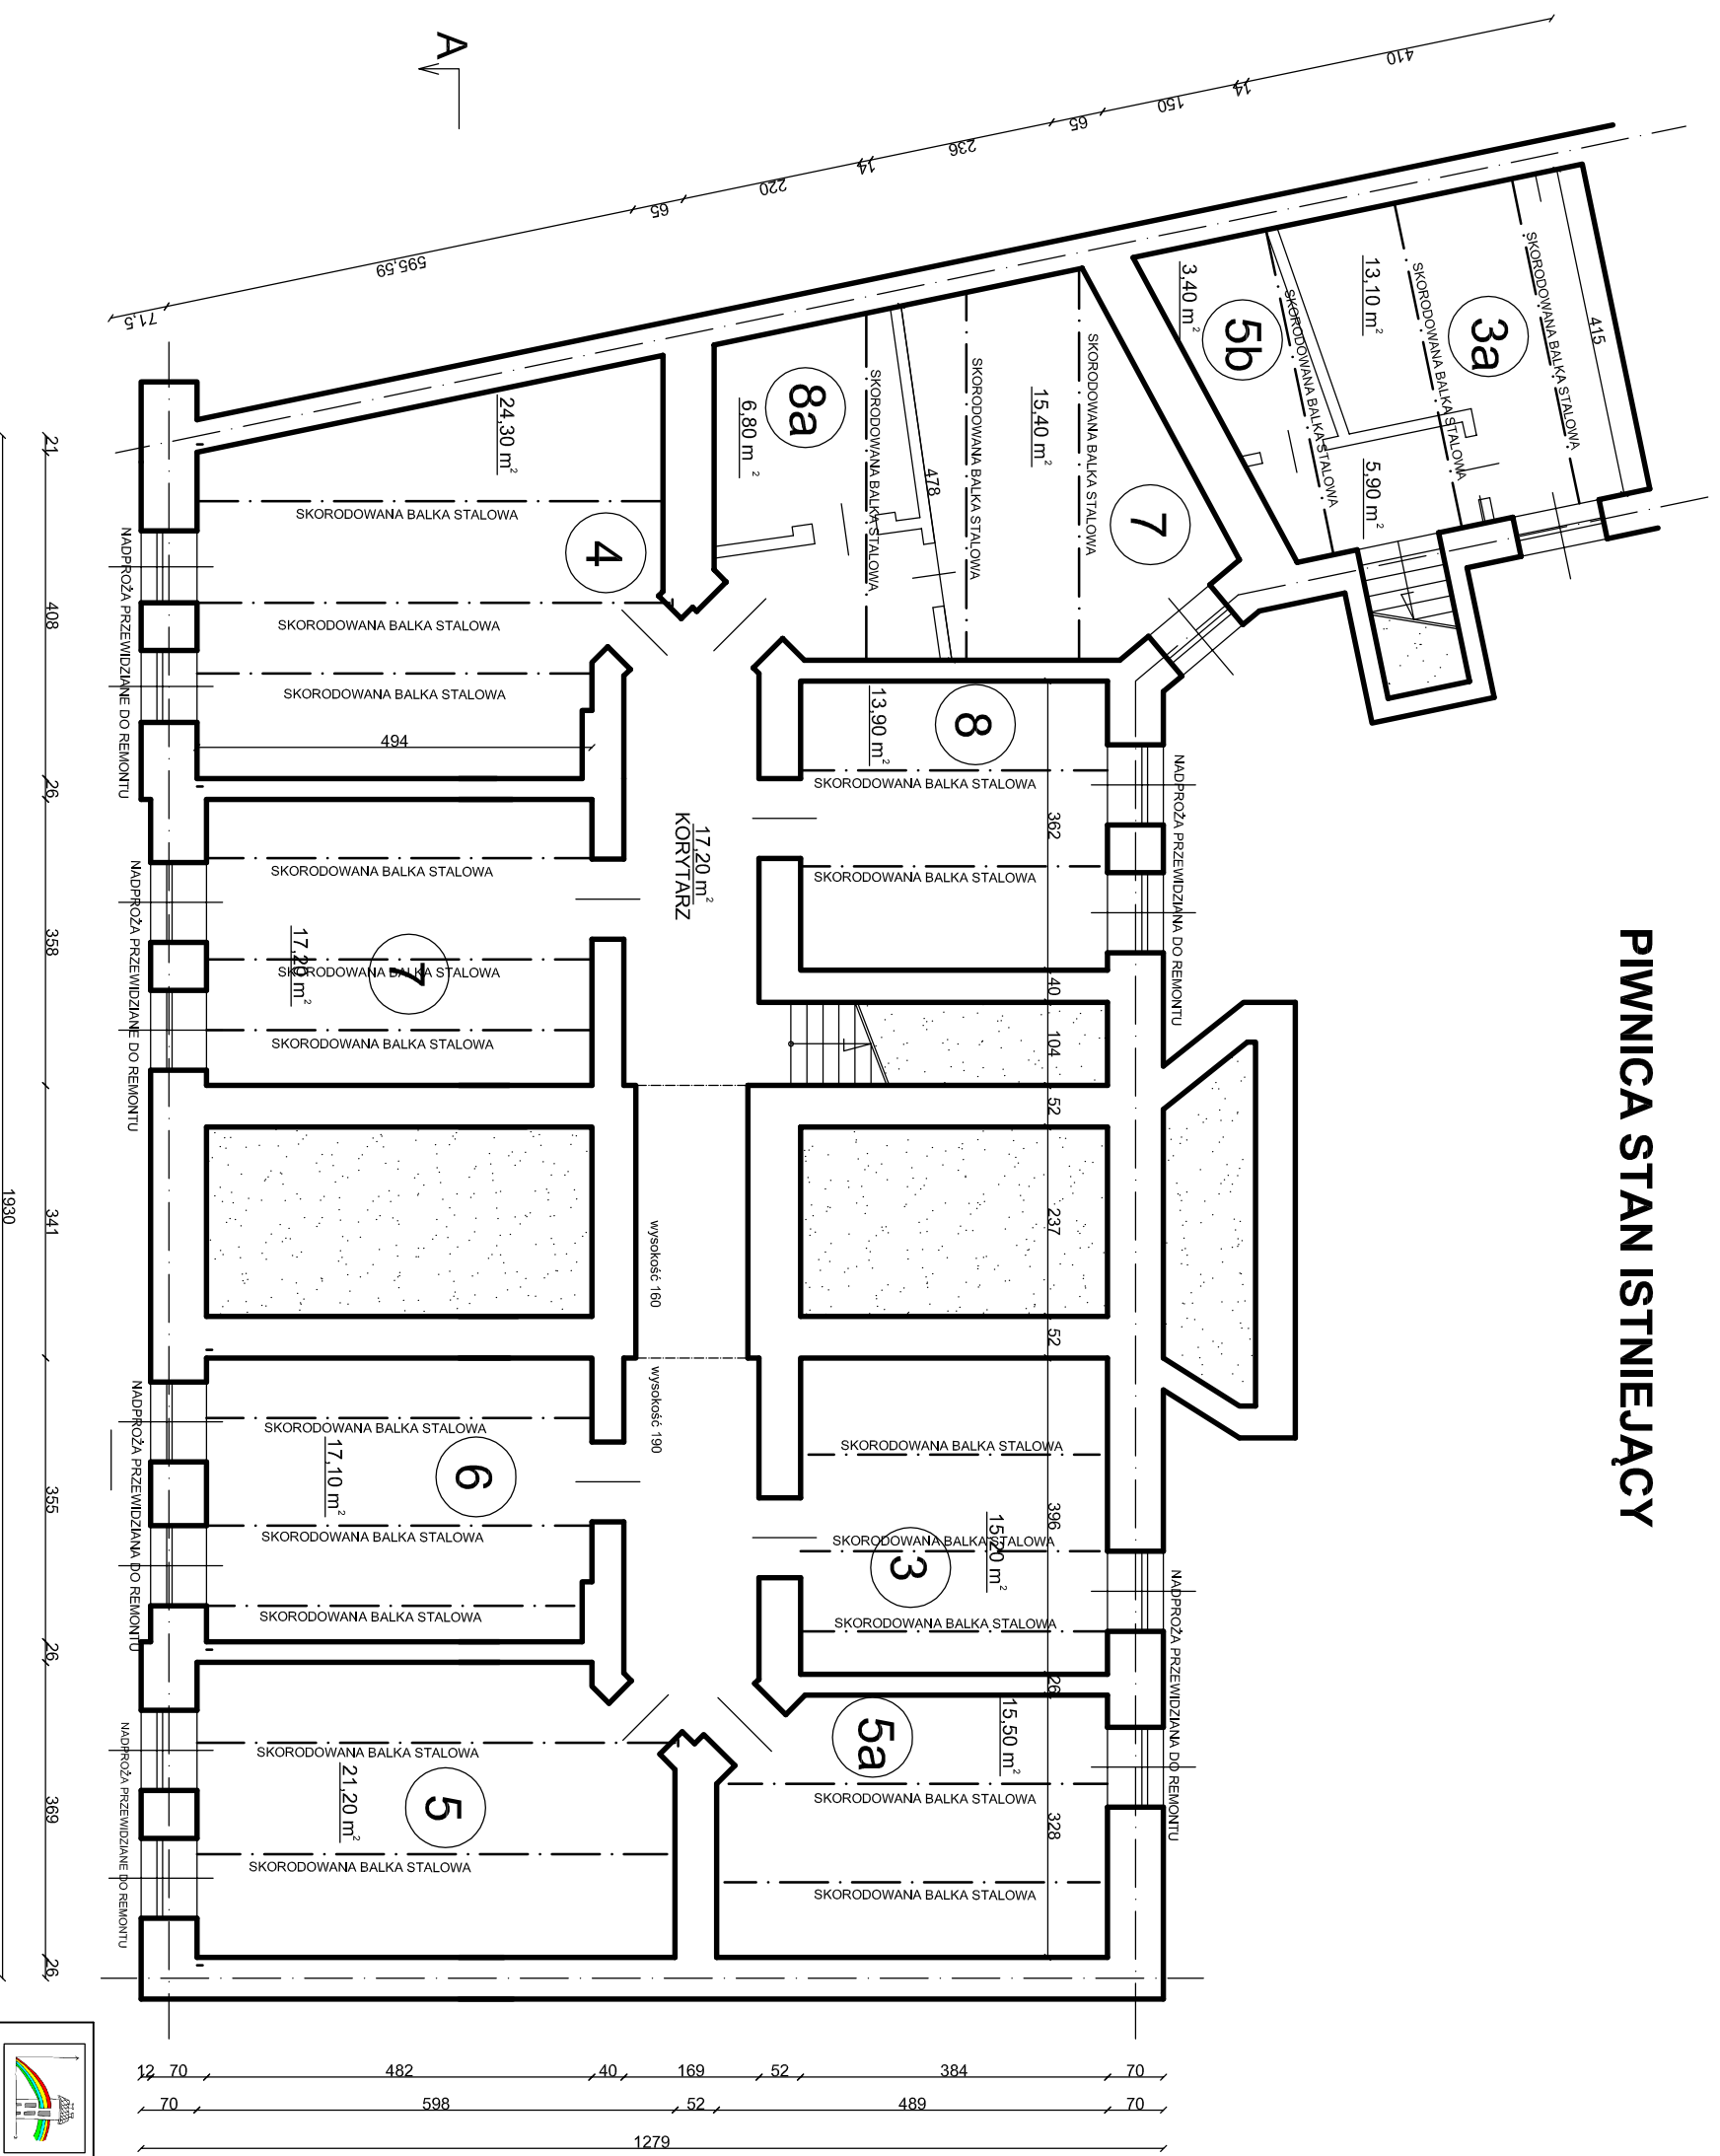


PIWNICA STAN ISTNIEJĄCY

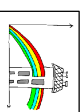

	
OBIEKT	BUDYNEK MIESZKALNY WIELORODZINNY
ADRES	NARUTOWICZA 18, 88-100 INOWROCŁAW
INWESTOR	WSPÓLNOTA MIESZKANIOWA NARUTOWICZA 18
TEMAT RYSUNKU	
PIWNICA STAN ISTNIEJĄCY	
PROJEKTANCI:	Imię i nazwisko
opracował	mgr inż. Marcin Maciejewski
architektura i konstrukcja	nr uprawnień
	KJP/0138/OWC/K04
	podpis
	data
	skala
	nr rysunku

KALMAR Marcin Maciejewski
ul. Poniatkiego 8/27 88-100 Inowrocław

PROJEKTANCI:	Imię i nazwisko	nr uprawnień	podpis	data	skala
opracował	mgr inż. Marcin Maciejewski	KJP/0138/OWC/K04			
architektura i konstrukcja	inż. Zdzisław Blechowiak	upr. GP/1517346/III/08/91			
		GA-N 392/93/96/III/27/9			
					nr rysunku