



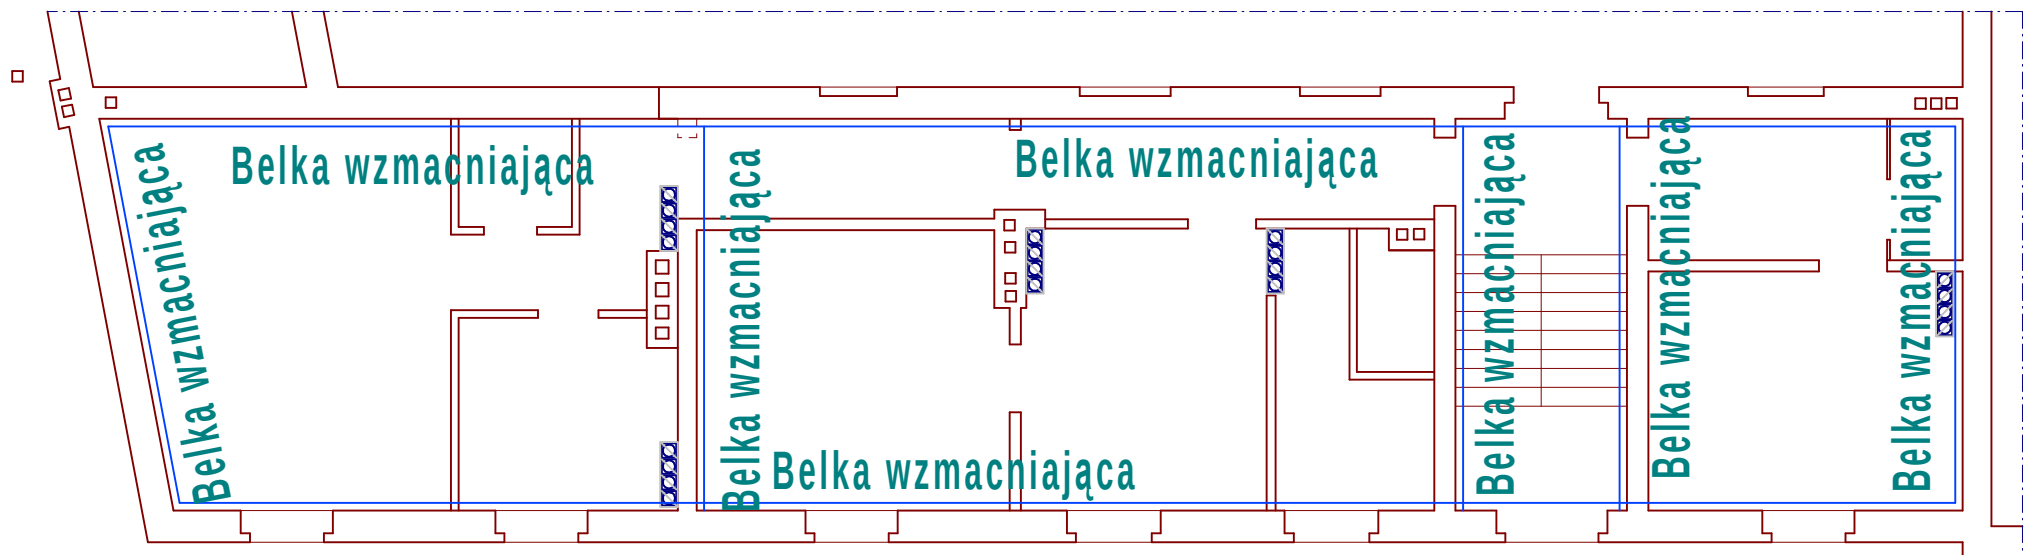

RZUT PIĘTRA

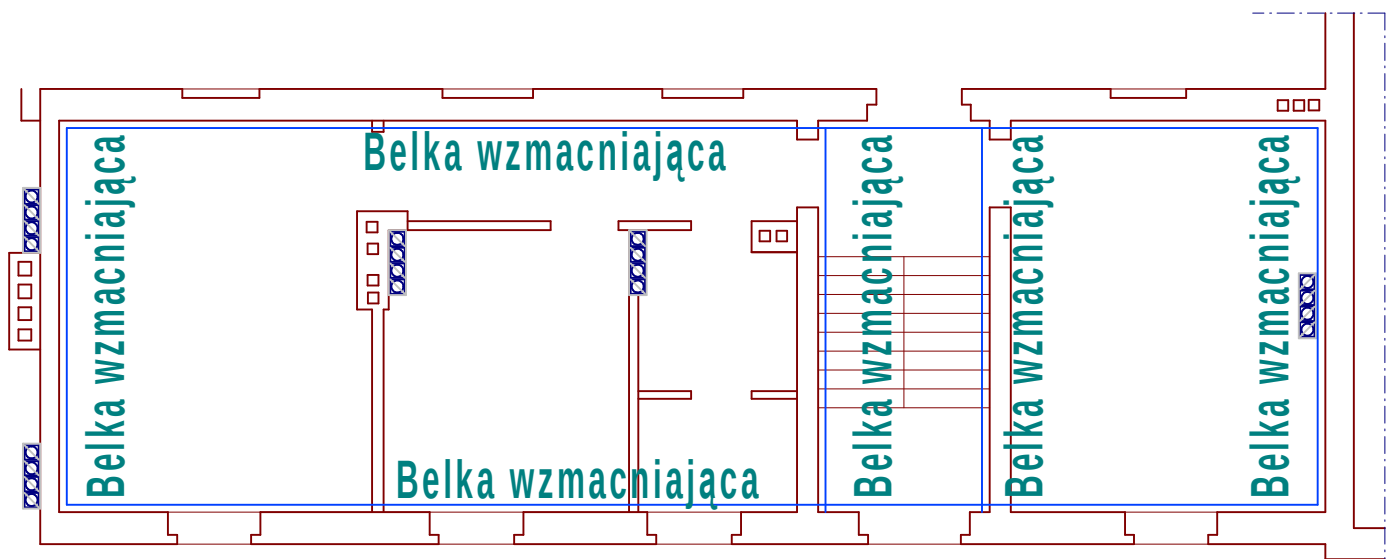

RZUT II PIĘTRA

	BIURO USŁUG BUDOWLANYCH mgr inż. Zbigniew Rybak		
	Investor	Przedsiębiorstwo Gospodarki Komunalnej INOWROCŁAW Ul. Wawrzyniaka 33	
Obiekt	Dom mieszkalny Stare Miasto 38	OGÓLNOBUDOWLANA	
		SKALA	NR RYSUNKU
Treść rysunku	Rzut pięter	PROJEKTANT	mgr inż. Zbigniew Rybak
		KONSTRUKCJE	mgr inż. Zbigniew Rybak
		KREŚLIŁ	MEGA-CAD
Data	maj 2006	OBLICZENIA	RM_WIN