


Instal-san TS V4.A0. Projekt: 'ZW KANALIZACJA.ISB', ark.robczy: 'II PIĘTRO', skala: 1 : 100, strona: 2:1 (2)

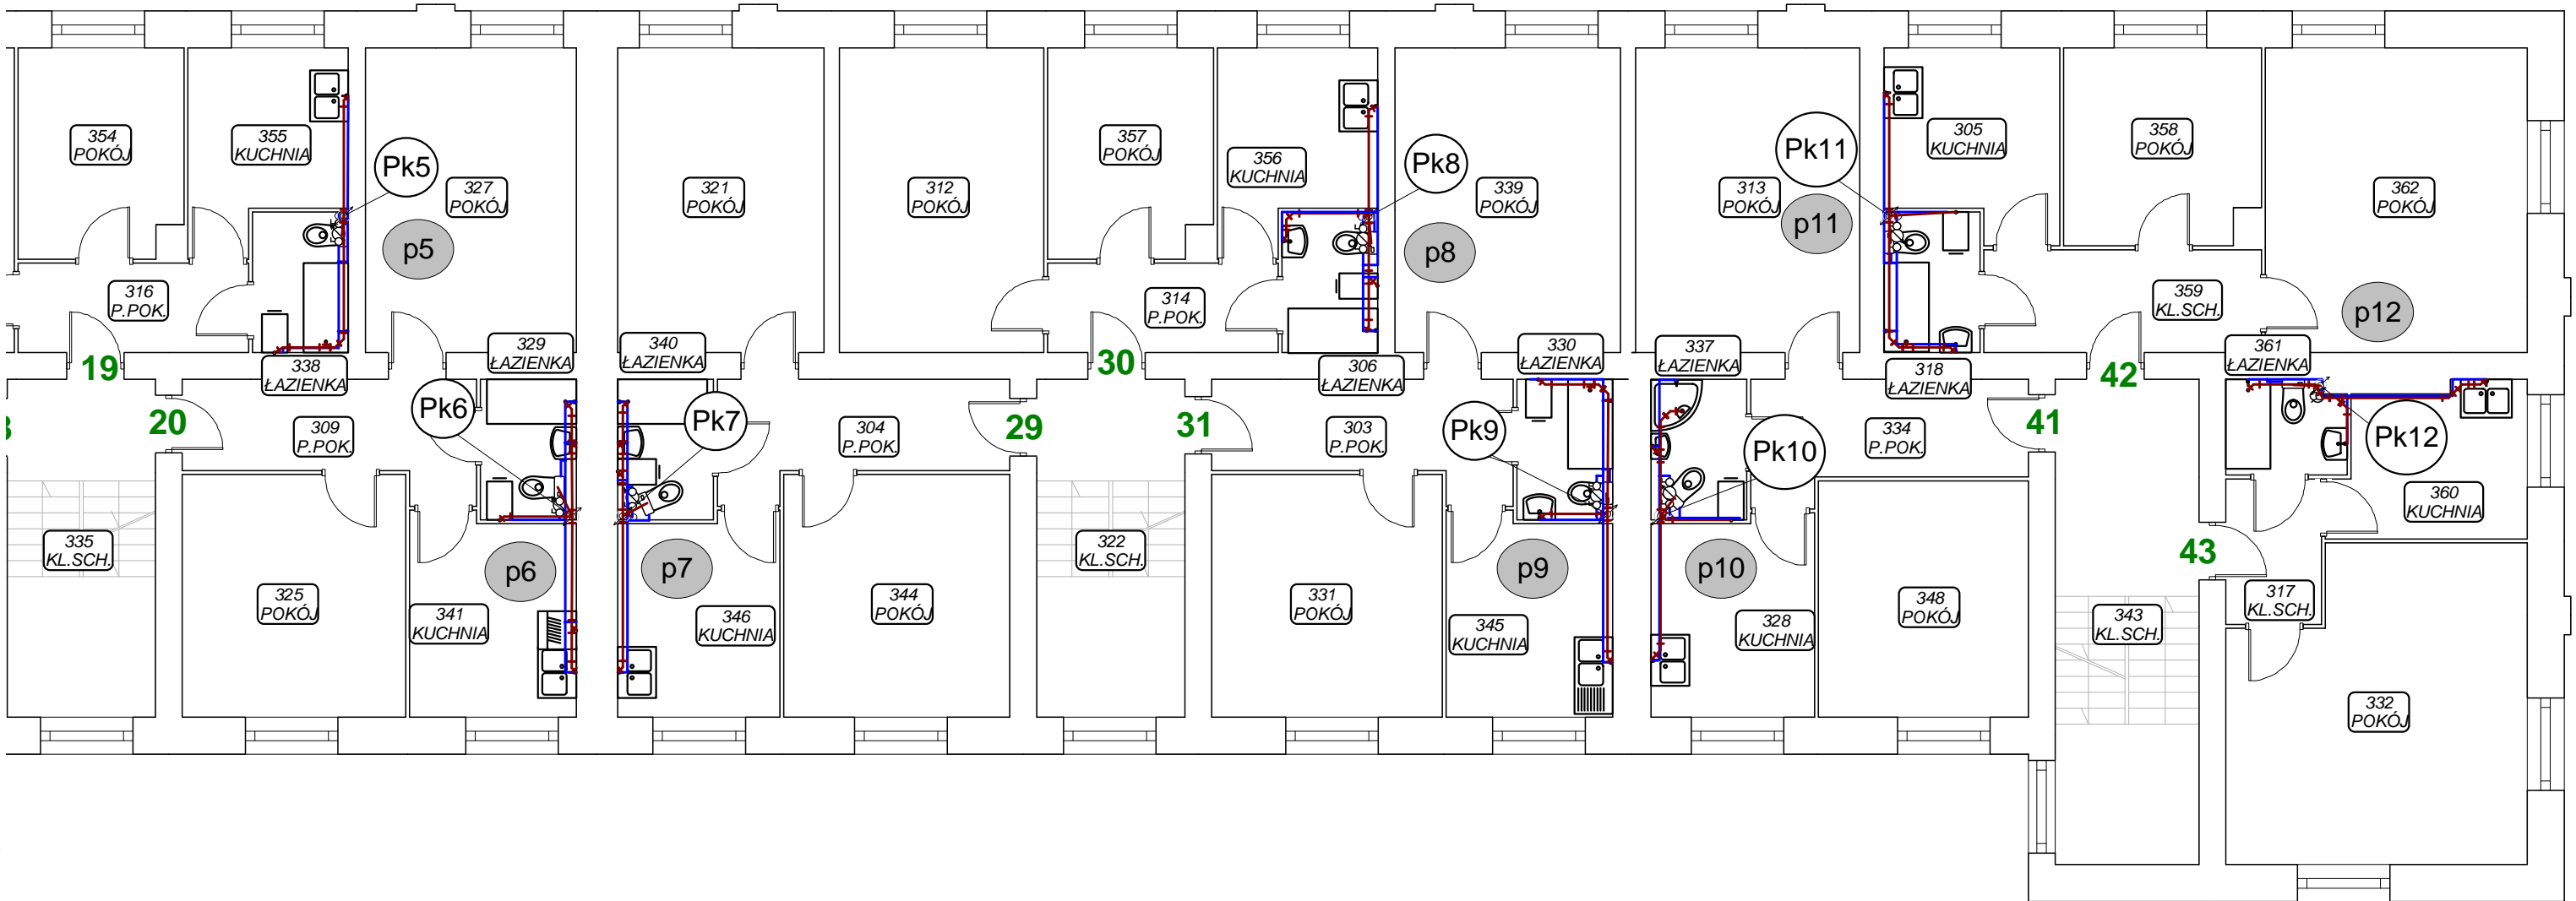

HYDROTECHNIKA INŻ. ZBIGNIEW LEWANDOWSKI 88-100 INOWROCŁAW METALOWCÓW 7		
<small>Temat</small> WEWNĘTRZNA INSTALACJA Z.W., KANALIZACJI, C.W.U. I CYRKULACJI	<small>Faza</small> PB	
<small>Tytuł rysunku</small> RZUT II PIĘTRA - INSTALACJA Z.W. I KANALIZACJI	<small>Data</small> 12.2014	
<small>Inwestor</small> WSPÓLNOTA MIESZKANIOWA HARCERSTWA POLSKIEGO 15 88-100 INOWROCŁAW	<small>Skala</small> 1:100	
<small>Autor projektu</small> INŻ. ZBIGNIEW LEWANDOWSKI	<small>Podpis</small>	<small>Nr rys.</small> 9
<small>Wykonał</small> INŻ. ZBIGNIEW LEWANDOWSKI	<small>Podpis</small>	
<small>Sprawdził</small> MGR INŻ. ANDRZEJ ZGRZEBNICKI	<small>Podpis</small>	