

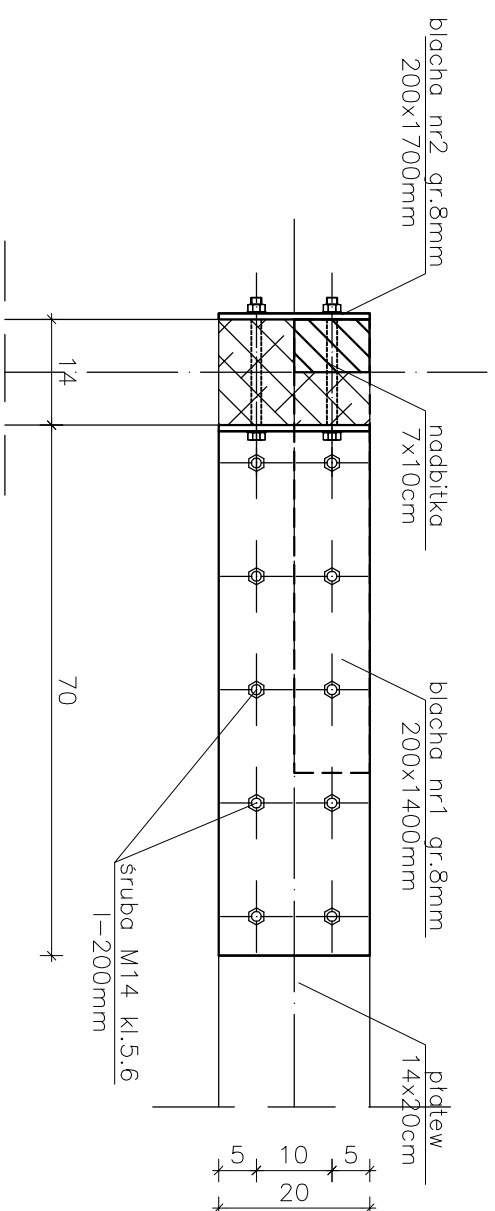


PRZEKRÓJ A-A

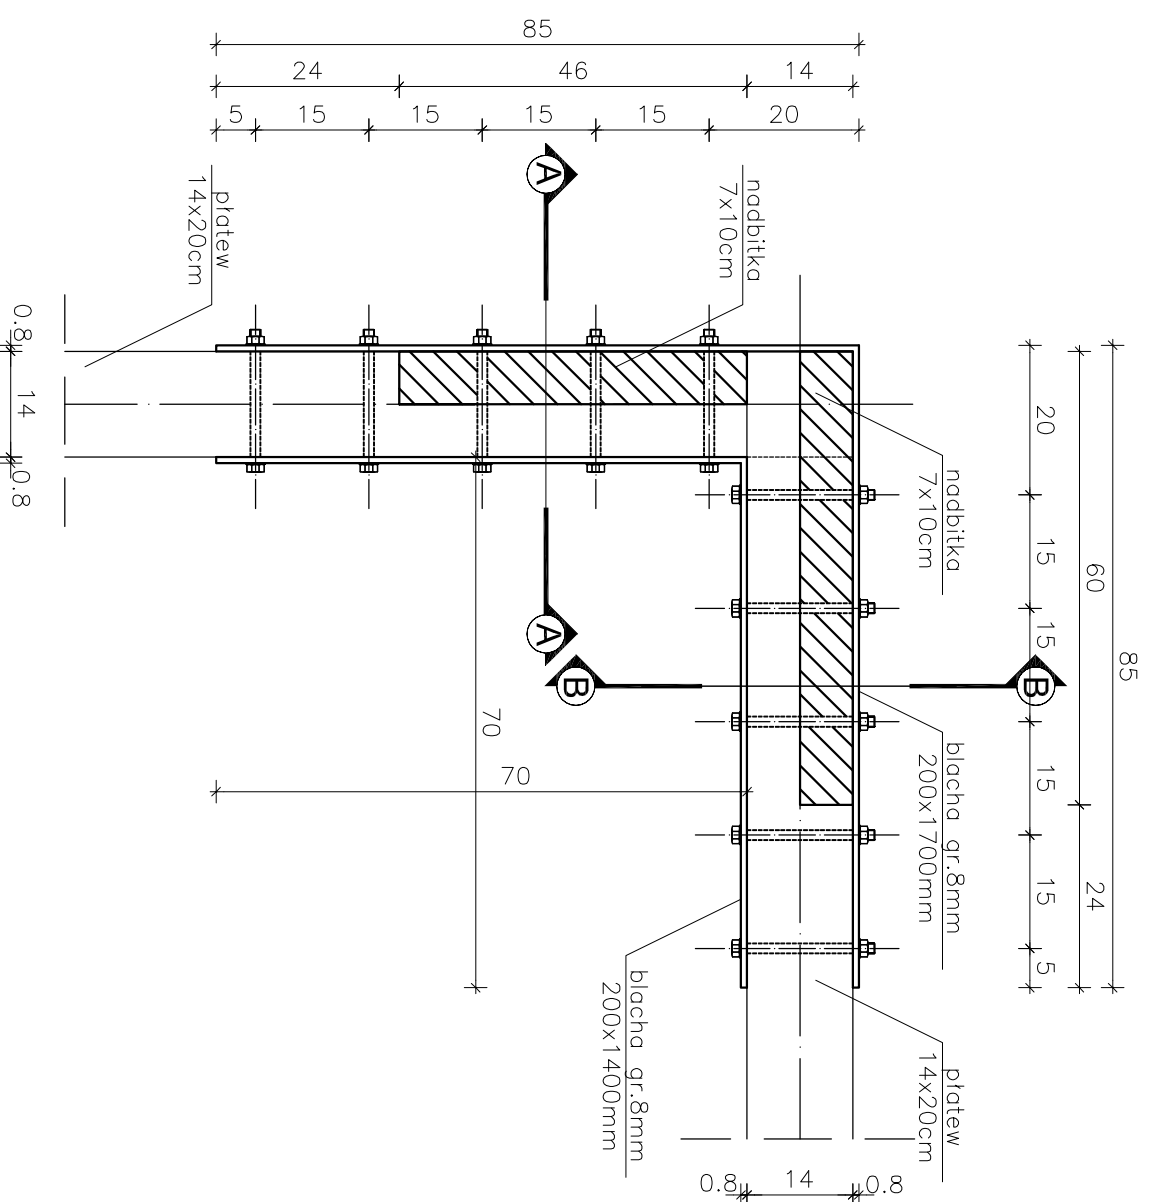

PRZEKRÓJ B-B

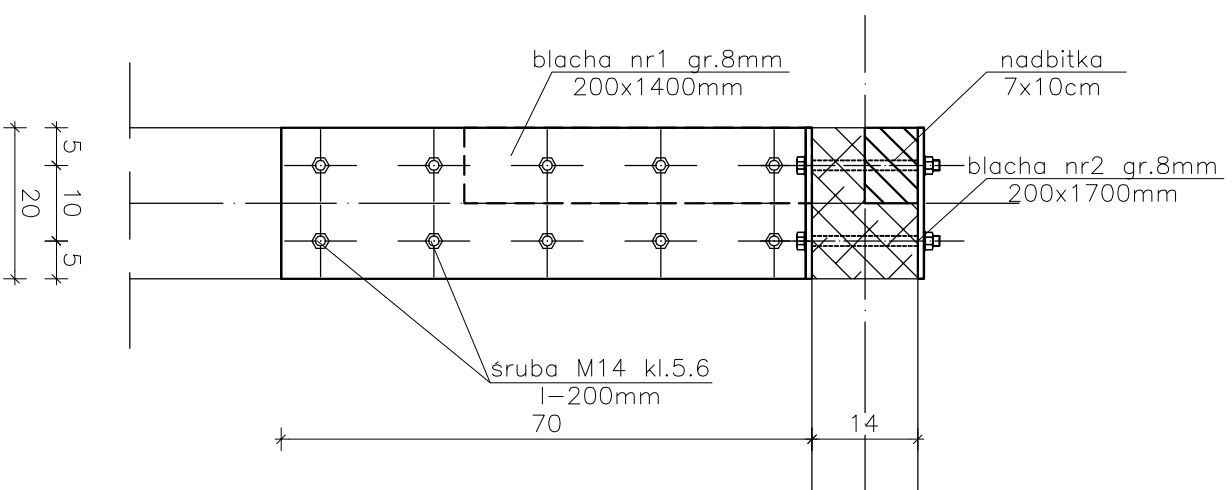

LEGENDA
NADBITKI 7x10cm DREWNO C24
ELEMENTY DREWNIANE NALEŻY ZAIMPREGNOWAĆ BIO
I OGNIOCHRONNIE ŚRODKIEM np FOBOS M-4
ŚRUBY M-14 KL. 5.6 l=200mm, NAKRĘTKA I PODKLADKI
BLACHA 200x1400mm, 200x1700mm gr. 8 mm STAŁ ST3SX

JEDNOSTKA PROJEKTOWA: ZAKŁAD USŁUG PROJEKTOWYCH "PROJAL" ul. Św. Mikołaja 25/6 88-100 INOWROCŁAW	TEMAT OPERACJONALNY: EKSPERTYZA TECHNICZNA DOTYCZĄCA STANU TECHNICZNEGO ELEMENTÓW KONSTRUKCYJNYCH WIEŻBY DACHOWEJ LOKALIZACJA: DZIAŁKA NR 927/ UL. SIKORSKIEGO 35 88-100 INOWROCŁAW TEMAT RYSU: SZCZEGÓŁ A
INWESTOR: WSPÓLNOTA MIESZKANIOWA UL. SIKORSKIEGO 35 88-100 INOWROCŁAW	OPRACOWAŁ: Łukasz Zińczyc OPROJEKOWAŁ: Maciej Kalinucki

DATA: 03.08.2011r.	SKALA: 1:10	BRANŻA: KONSTRUKCJA	RYS. NR: K-04
-----------------------	----------------	------------------------	------------------