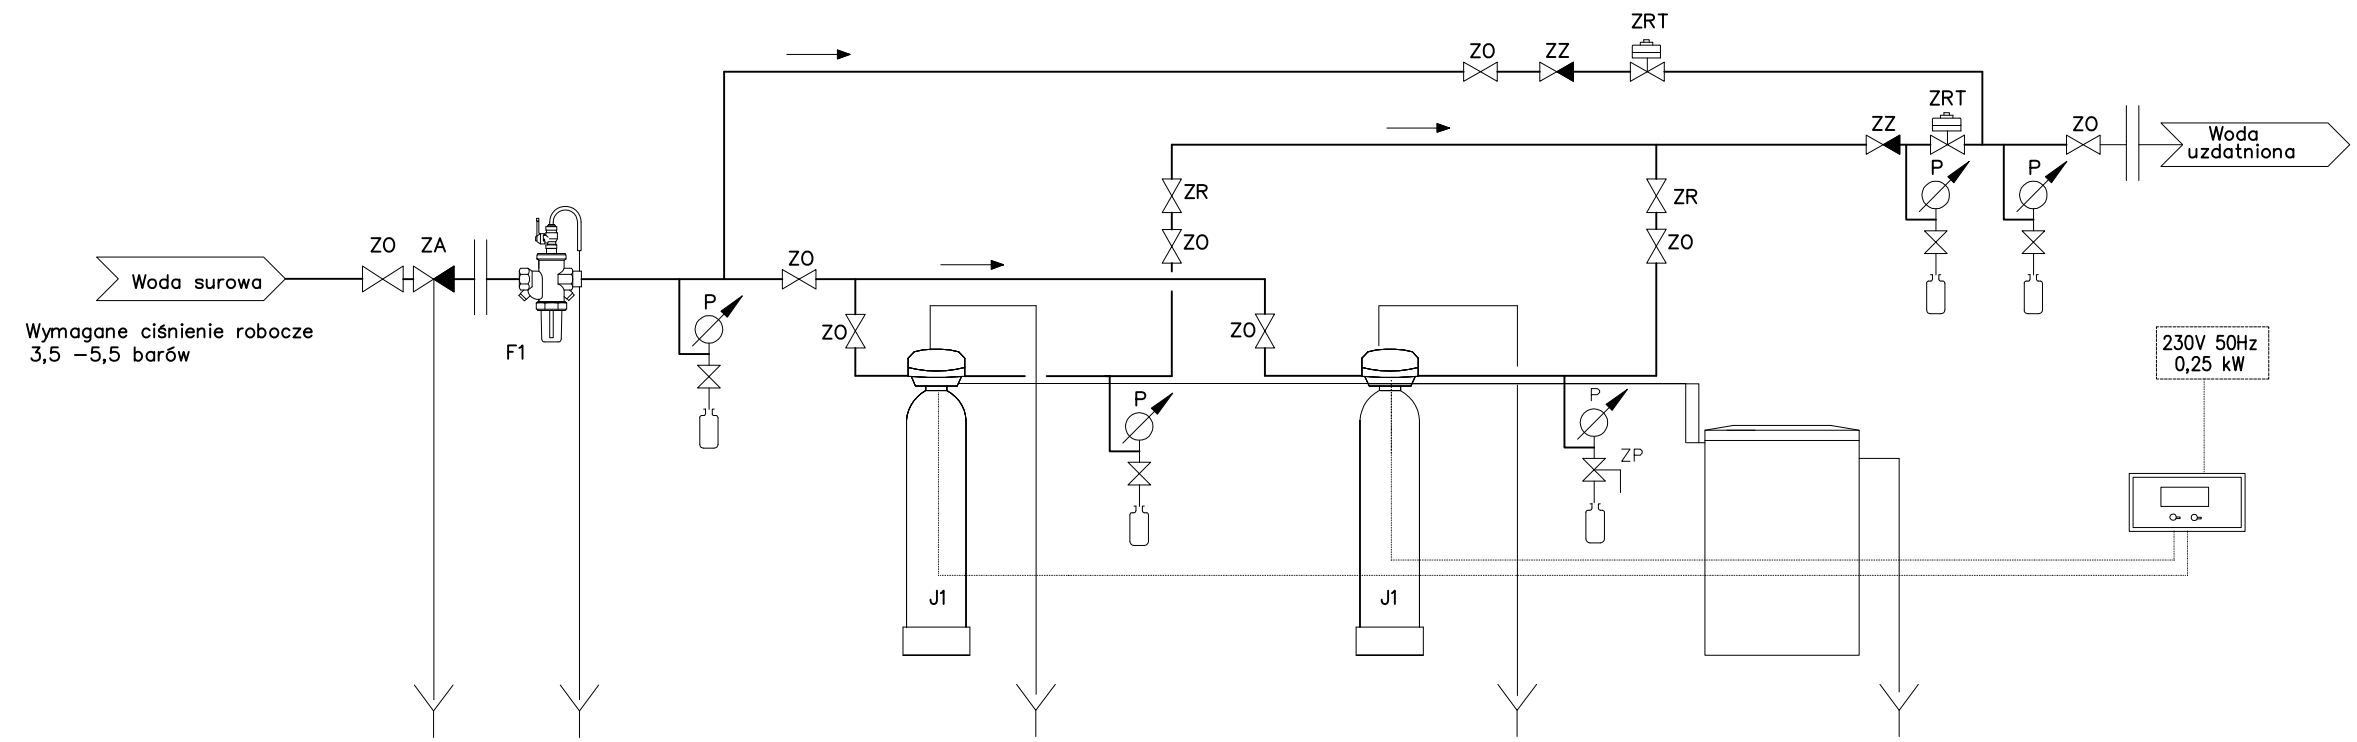

OZNACZENIA:

J1 – zmiękczacz jonowymienny EPUROTECH 51/058
F1 – filtr mechaniczny Epurion A50–2
ZRT – zawór regulacji twardości Epuromix
ZO – zawór odcinający
ZA – zawór antyskażeniowy
ZZ – zawór zwrotny
ZR – zawór regulacyjny
ZP – zawór do poboru próbek

PRACOWNIA PROJEKTOWA PROJMAR
MARCIN BUDZIŃSKI

Kłopot 6
88-100 Inowrocław

tel.: 691 812 435
e-mail: marcin.budzinski@poczta.fm
www.projmar.pl

nazwa i adres obiektu budowlanego

WYMIANA INSTALACJI WODY ZIMNEJ I KANALIZACJI SANITARNEJ ORAZ BUDOWA INSTALACJI WODY CIEPŁEJ I CYRKULACJI C.W.U. W BUDYNKU MIESZKALNYM WIELORODZINNYM

ul. Kopernika 14, 88-100 Inowrocław

nazwa i adres inwestora

WSPÓLNOTA MIESZKANIOWA KOPERNIKA 14

ul. Kopernika 14, 88-100 Inowrocław

tytuł rysunku

Schemat technologiczny stacji uzdatniania wody

projektował	nr upr.	specjalność	data	podpis
mgr inż. Marcin Budziński	KUP/0172/ PWOS/09	instalacyjna w zakresie sieci, instalacji i urządzeń cieplnych, wentylacyjnych, gazowych, wodociągowych i kanalizacyjnych	14.08.2017	
sprawdził			data	
mgr inż. Wojciech Patyk	KUP/0058/ POOS/08		14.08.2017	
faza projektu	branża		skala	nr rys.
budowlano-wykonawczy	sanitarna		-	6