


ELEWACJA PRZONIOWA

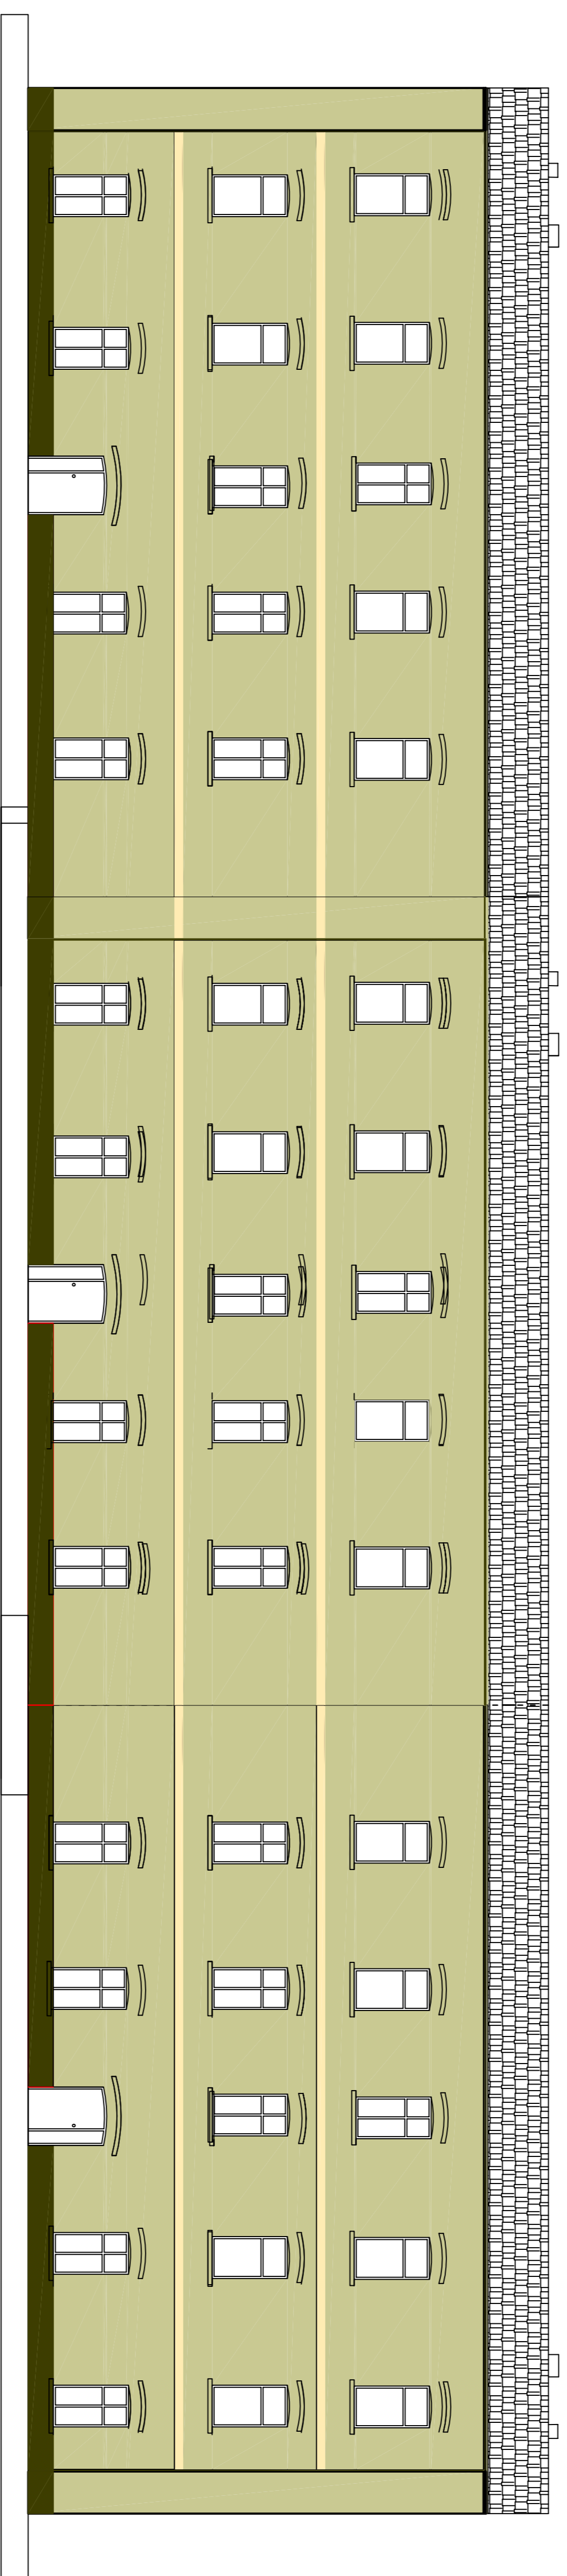

LEGENDA

- 0299 55% Słany
- 0303 20% Cokół oraz rynnę i rury spustowe