


ELEWACJA FRONTOWA

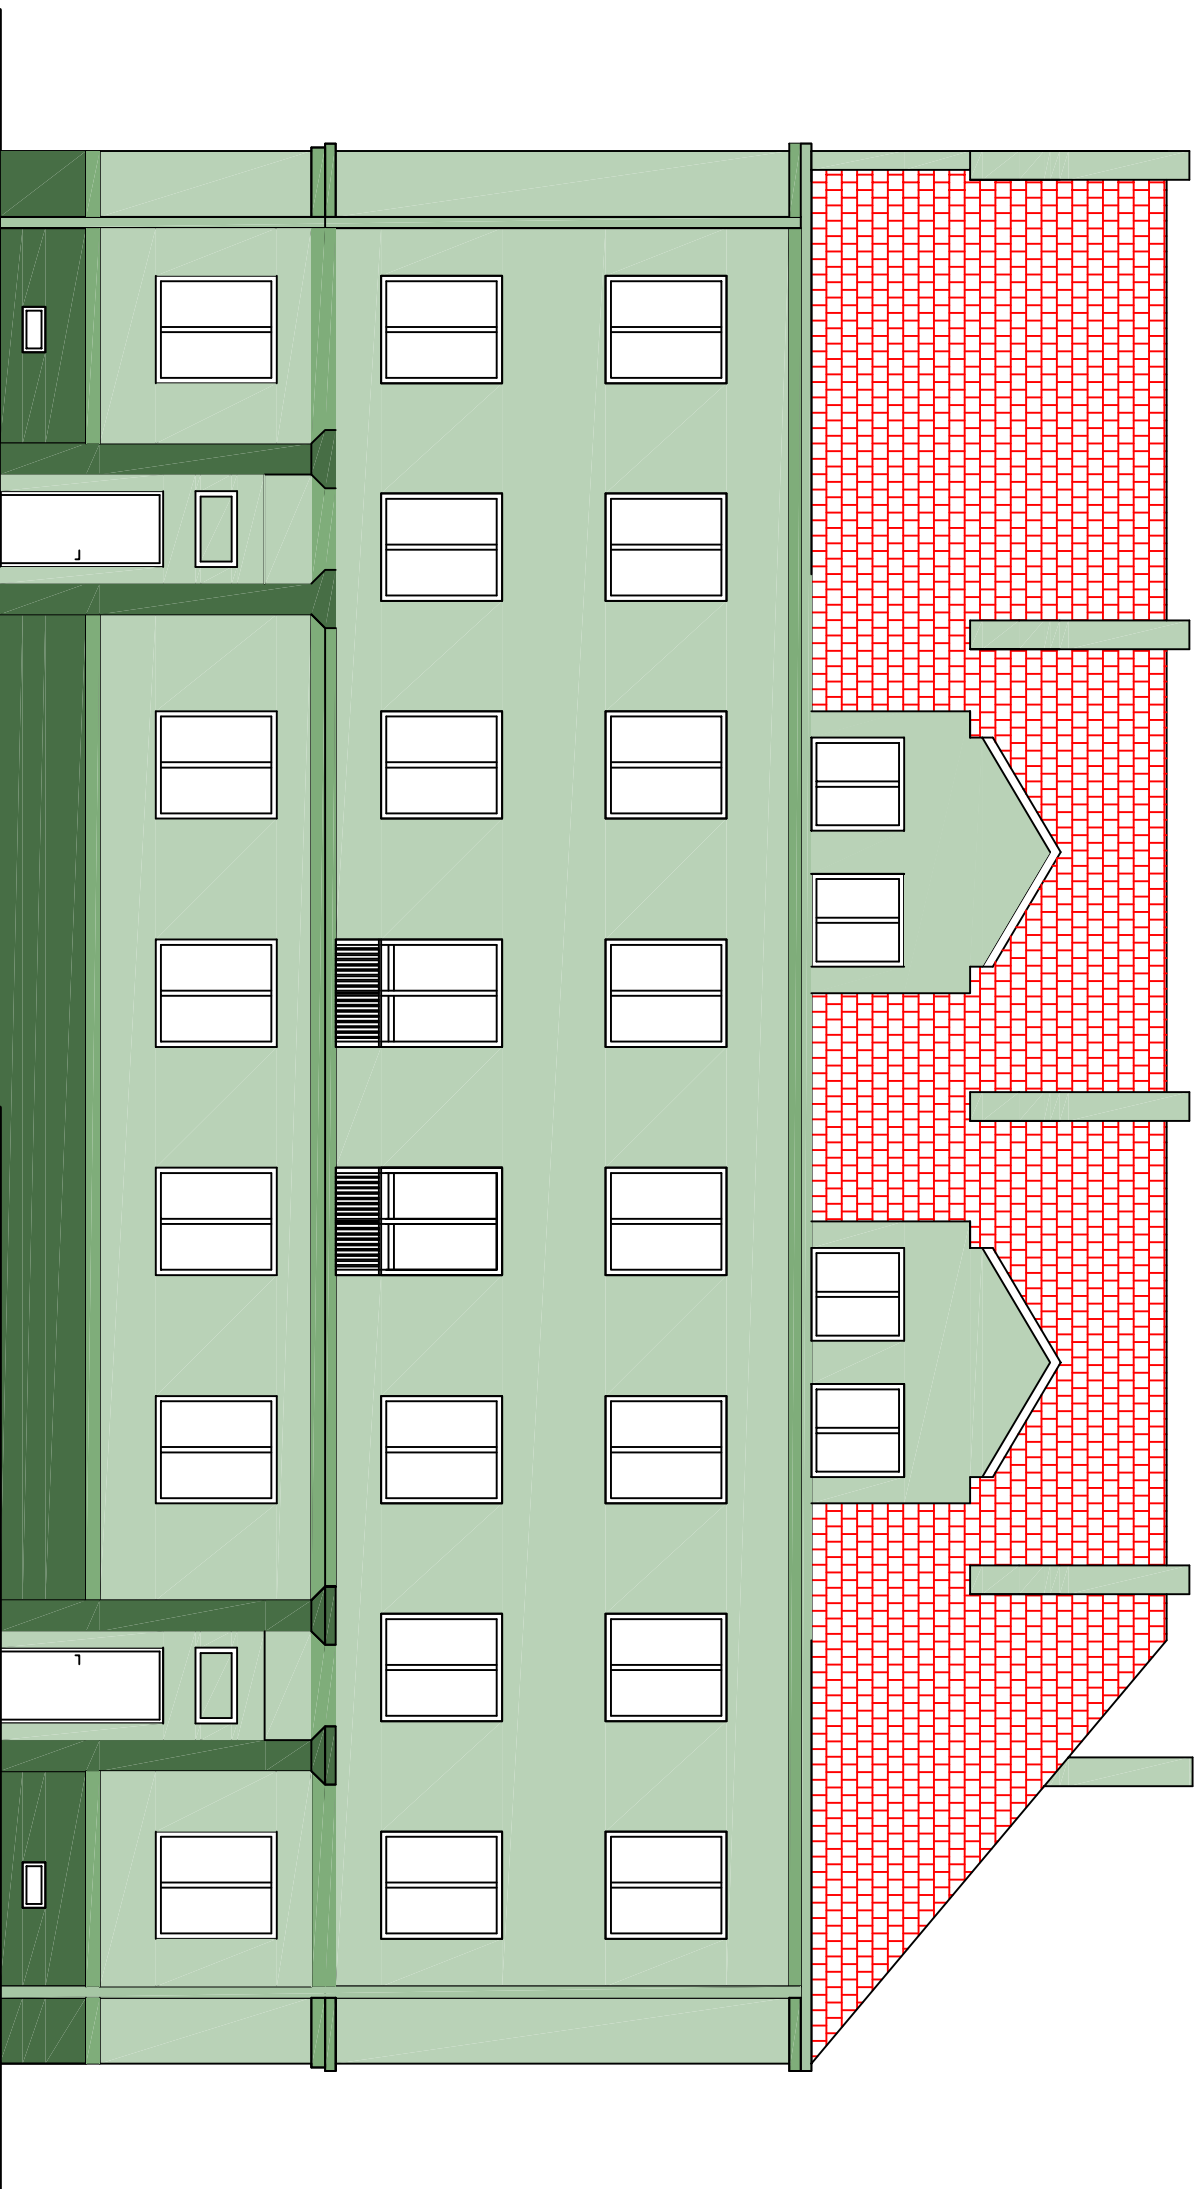

KALMAR Marcin Maciejewski

ul. Ponińskiego 8/27 88-100 Inowrocław

OBIEKT	Budynek mieszkalny					
ADRES	ul. POZNAŃSKA 1C					
INWESTOR	WSPÓLNOTA MIESZKANIOWA POZNAŃSKA 1C					
TEMAT RYSUNKU	KOLORYSTYKA ELEWACJI - ZACHODNIA					
PROJEKTANCI:	Imię i nazwisko	nr uprawnień	podpis	data	skala	
architektura i konstrukcja	Inż. ZDZISŁAW BIECHOWIAK	GP 1517/346/III/39/91		21.06.2010		
opracował	WOJA-0423, KUP/BO/0250/06	GA-N 362/8346/III/2/79				
	mgr inż. Marcin Maciejewski				nr rysunku	1