


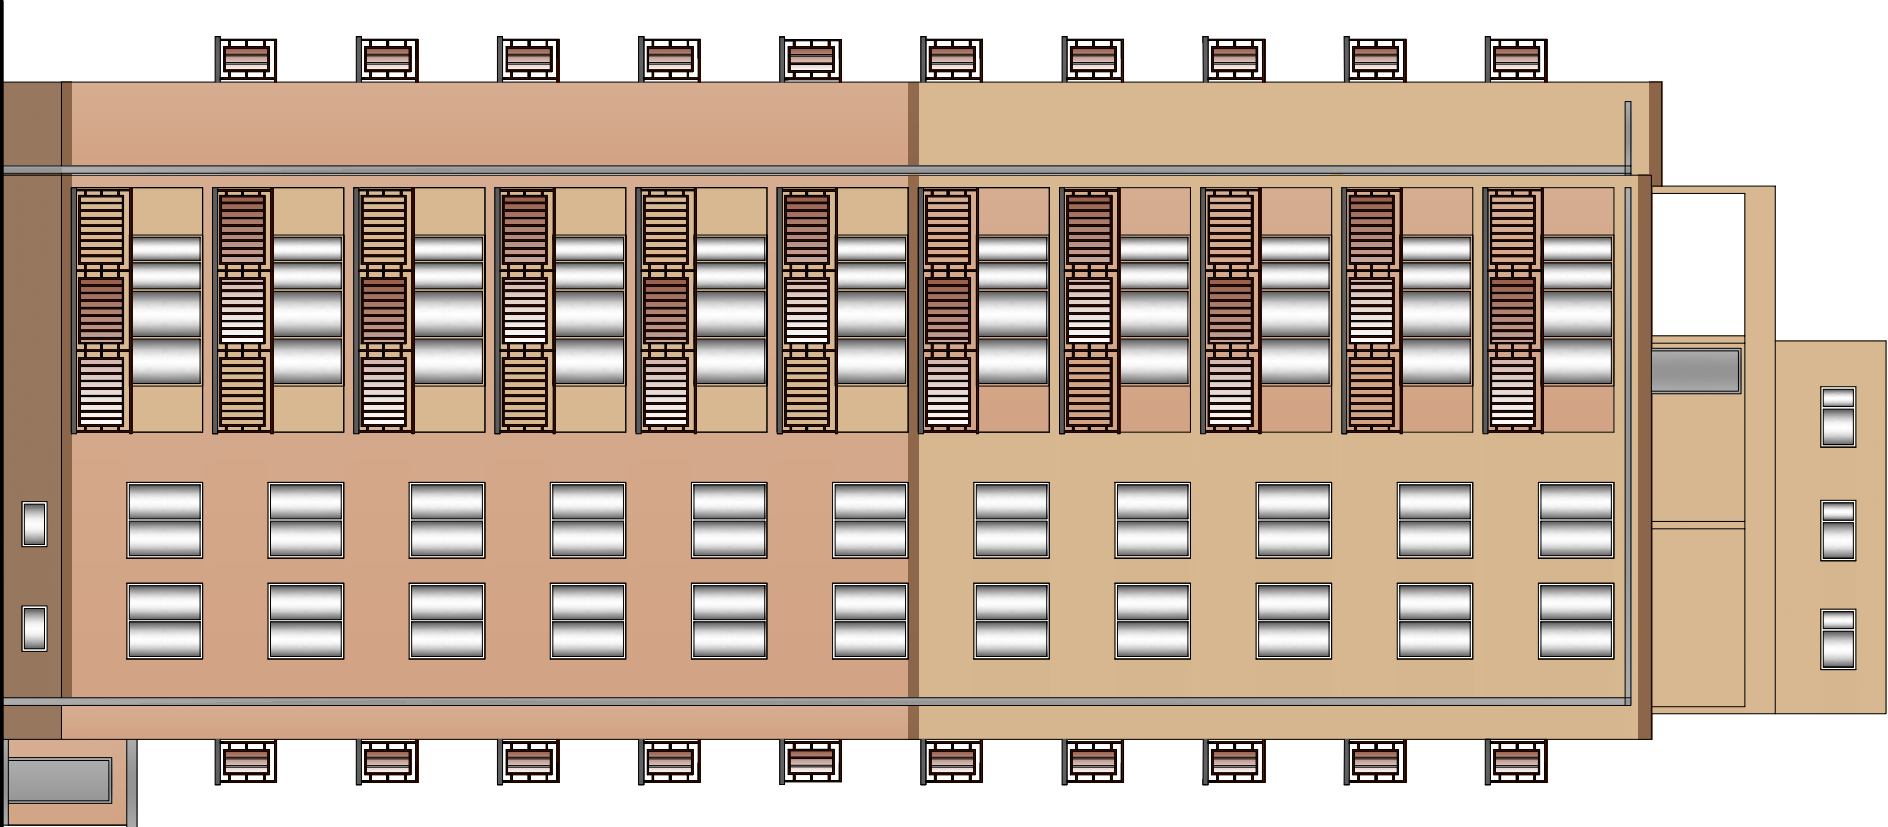

PALETA BARW WG WZORNIKA NCS

	-S5030-Y40R		-S2020-G50R
	-S2020-Y30R		-S5020-Y40R



Zakład Usług Projektowych "LERBUD" s.c. 89-100 INOWROCŁAW, UL. GEN. SIKORSKIEGO 23/8		TEMAT: Remont elewacji budynku mieszkalnego ul. Wawrzyniaka 15 Inowrocław	
STADIUM:	PROJEKT BUDOWLANY	SKALA	1:150
BRANŻA:	BUDOWLANA	RYS. NR	4
INWESTOR:	Wspólnota mieszkaniowa ul. Wawrzyniaka 15 Inowrocław		
TYTUŁ RYS.:	Kolorystyka elewacji		
PROJEKTOWAŁ:	Łaszek F. Rychnowski Nr upr. 4839/61 KULIA Warszawa		
OPRACOWAŁ:	Inż. Ewa Rychnowska		
			data 20.02.2014