


ELEWACJA FRONTOWA

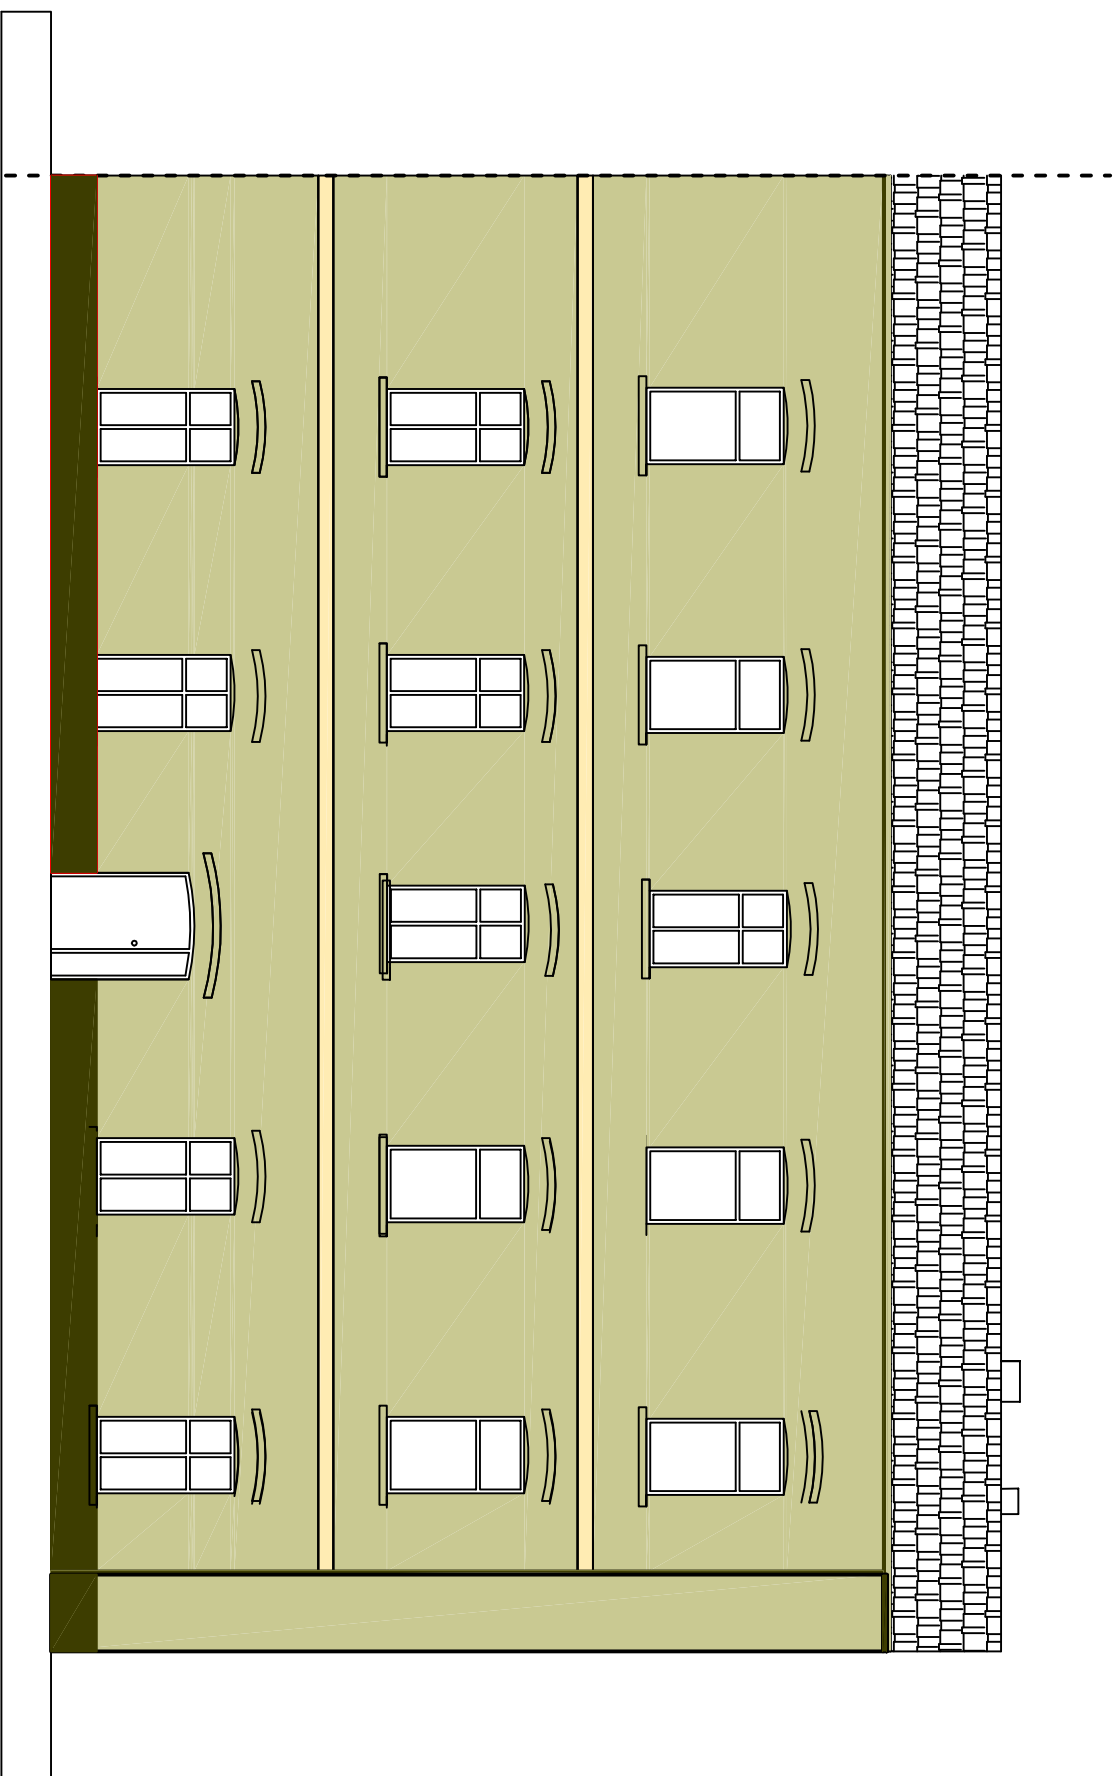

LEGENDA

- 0299 55% Ściany
- 51 76% Gzymsy
- 0303 20% Cokół oraz rynnny i rury spustowe

KALMAR Marcin Maciejewski

ul. Ponińskiego 8/27 88-100 Inowrocław

OBIEKT Budynek mieszkalny
ADRES ul. Toruńska 80
INWESTOR PGKIM sp. z o.o.

TEMAT RYSUNKU KOLORYSTYKA ELEWACJI ZACHODNIEJ

PROJEKTANCI:	Imię i nazwisko	nr uprawnień	podpis	data	skala
architektura i konstrukcja	Inż. ZDZISŁAW BIECHOWIAK WOJA-0423, KUP/BO/0250/06	GP 15177346/II/38/91 GA-N 362/8346/II/12/79		15.01.2011	1:100
opracował	mgr inż. Marcin Maciejewski				7