

DZIKIKA: 1971, 2072, 2277

MAPA INWENTARYZACJI POWYKONAWCZEJ

SKALA 1:500

Ks.rob. 13/10/19

ID 6640.3399.2019

Inwentaryzacji powykonawczej placu dokonano pomiarem z dnia 14.10.2019r. ukłd współrzędnych "2000", układ odciesienia "Amsterdam" WYKONAWCA:

GEODETA UPRAWNIONY
inż. Andrzej Biedrzycki

inż. Andrzej Biedrzycki

ul. Koszycza 24, 88-100, Inowrocław
52 355 10 00 tel. kom. 89 09 550 174

upraw. 20805 22/7


USTUŁOWANIE BOKSÓW



a)

PROPOZYCJA 1-WARSTWY (2).


C-1

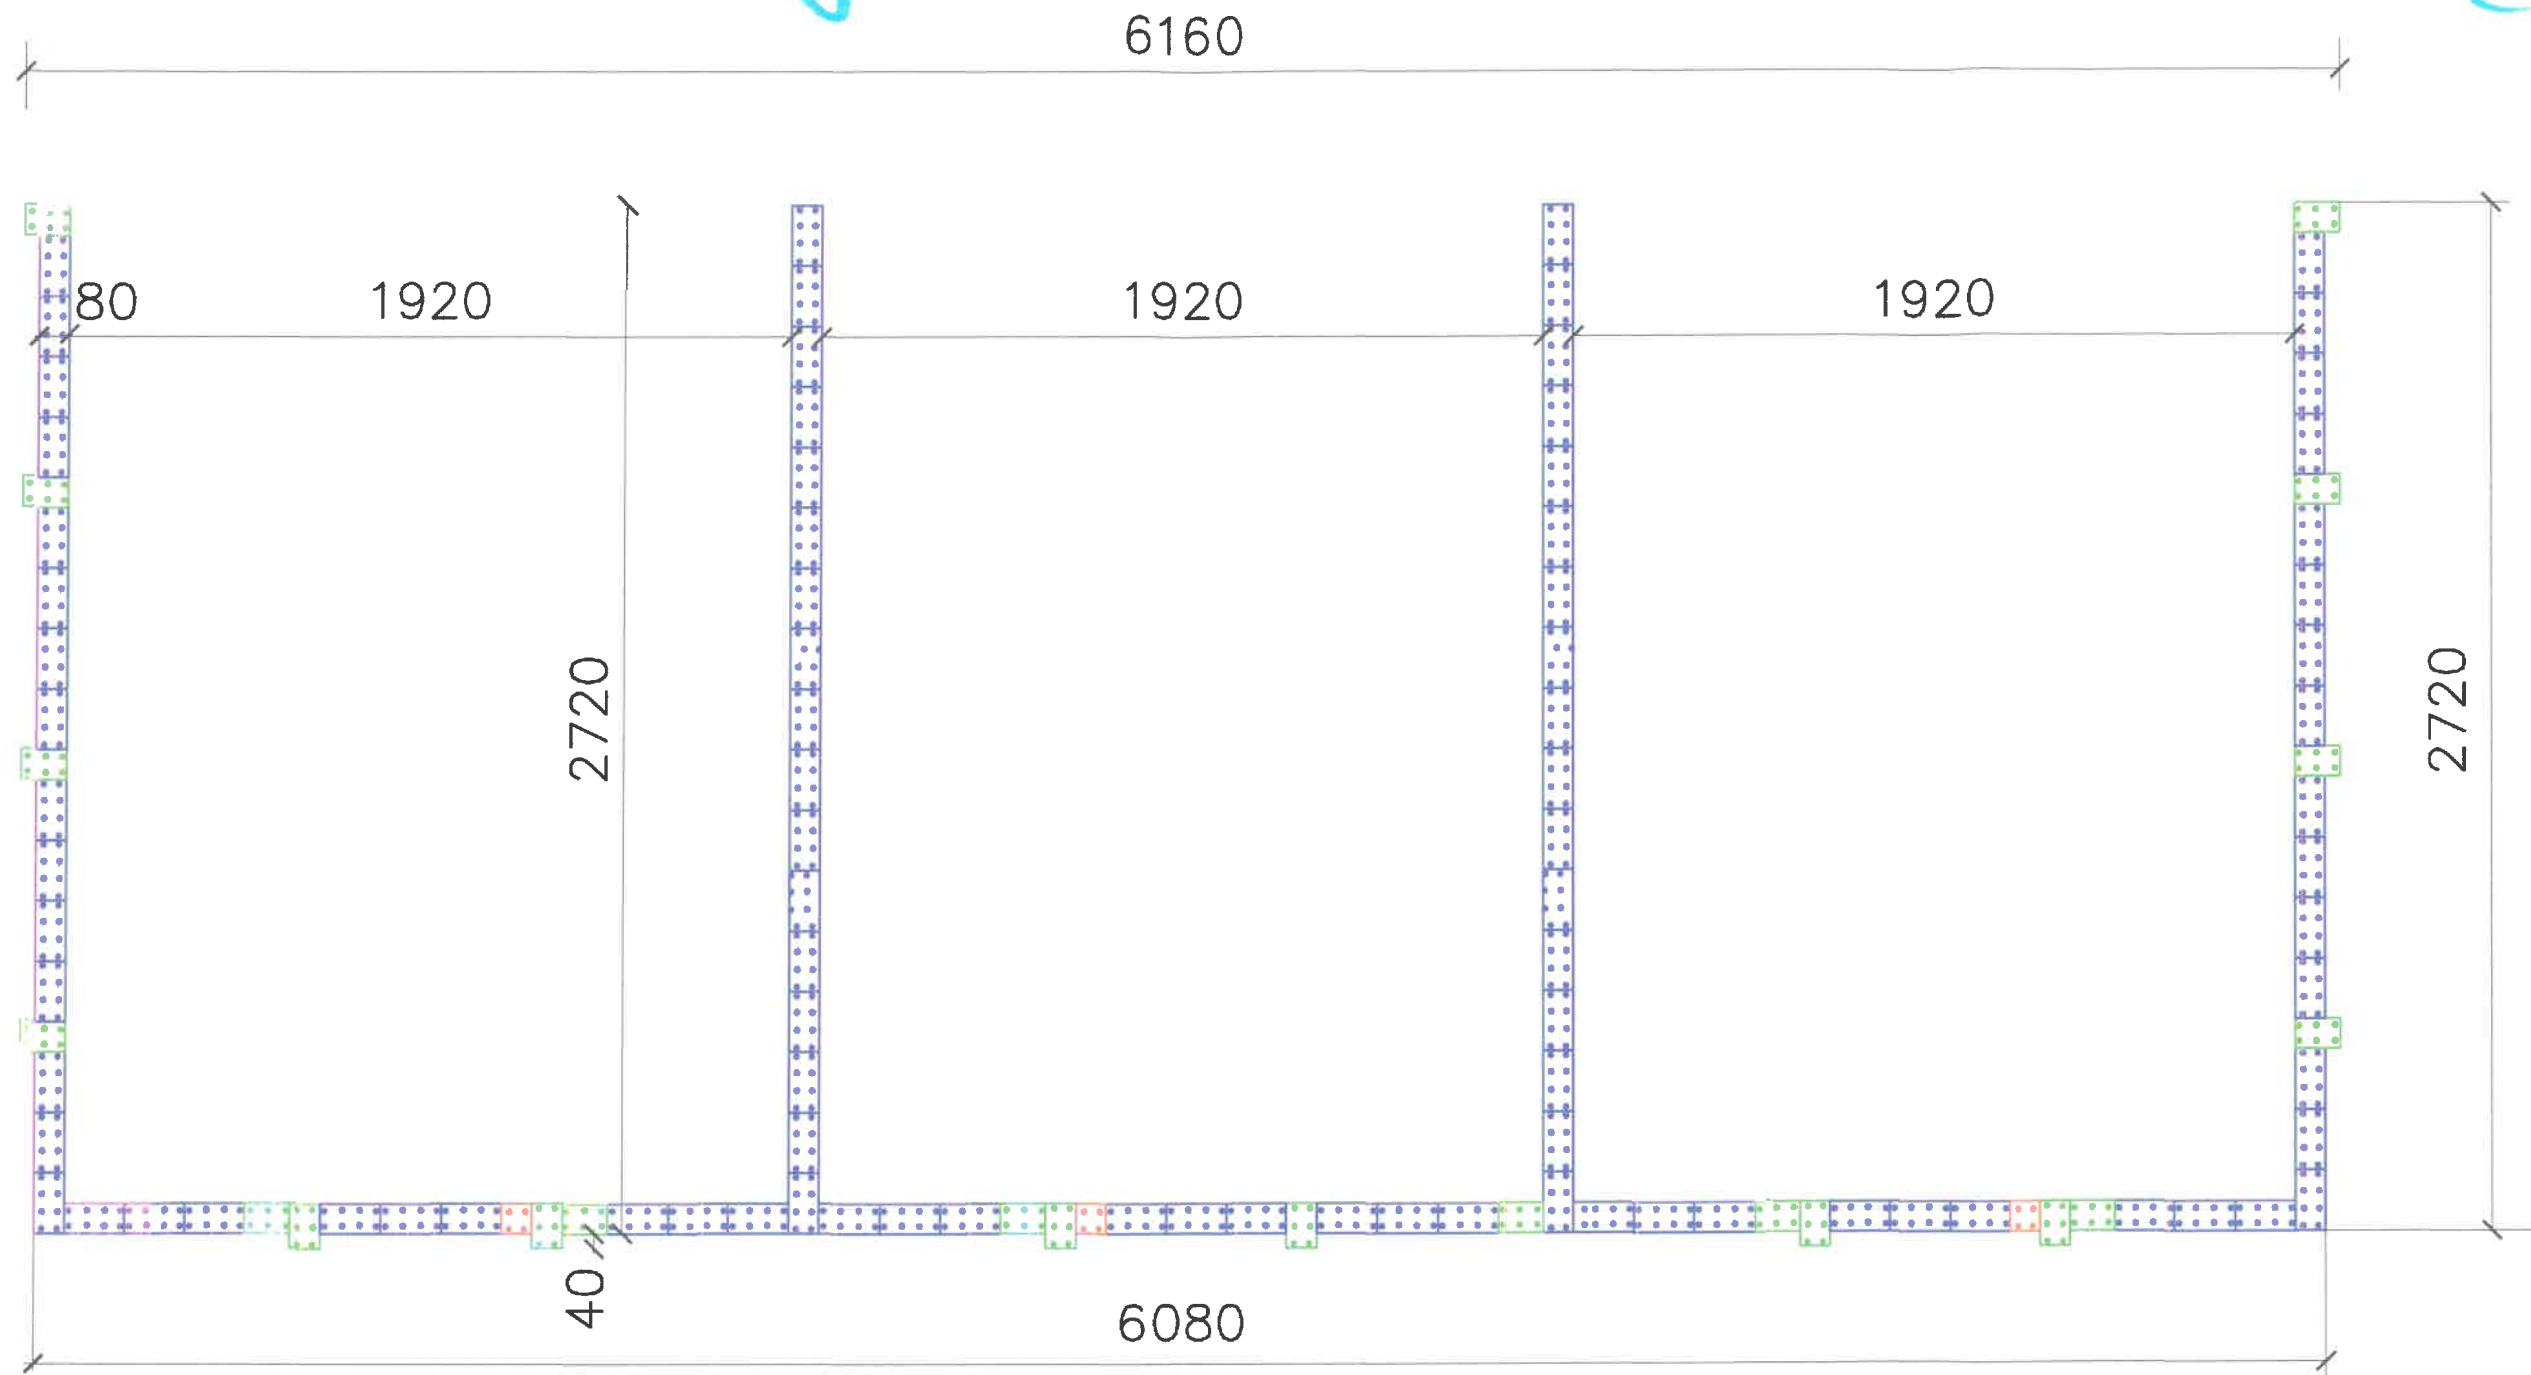

Kostki układane na wylwce poziomującej, Propozycja układu jednej warstwy kostek
13 warstw ($13 \times 40 = 520 \text{cm}$)

PROPOZYCJA 1-WARSTWY (1)

C-2.

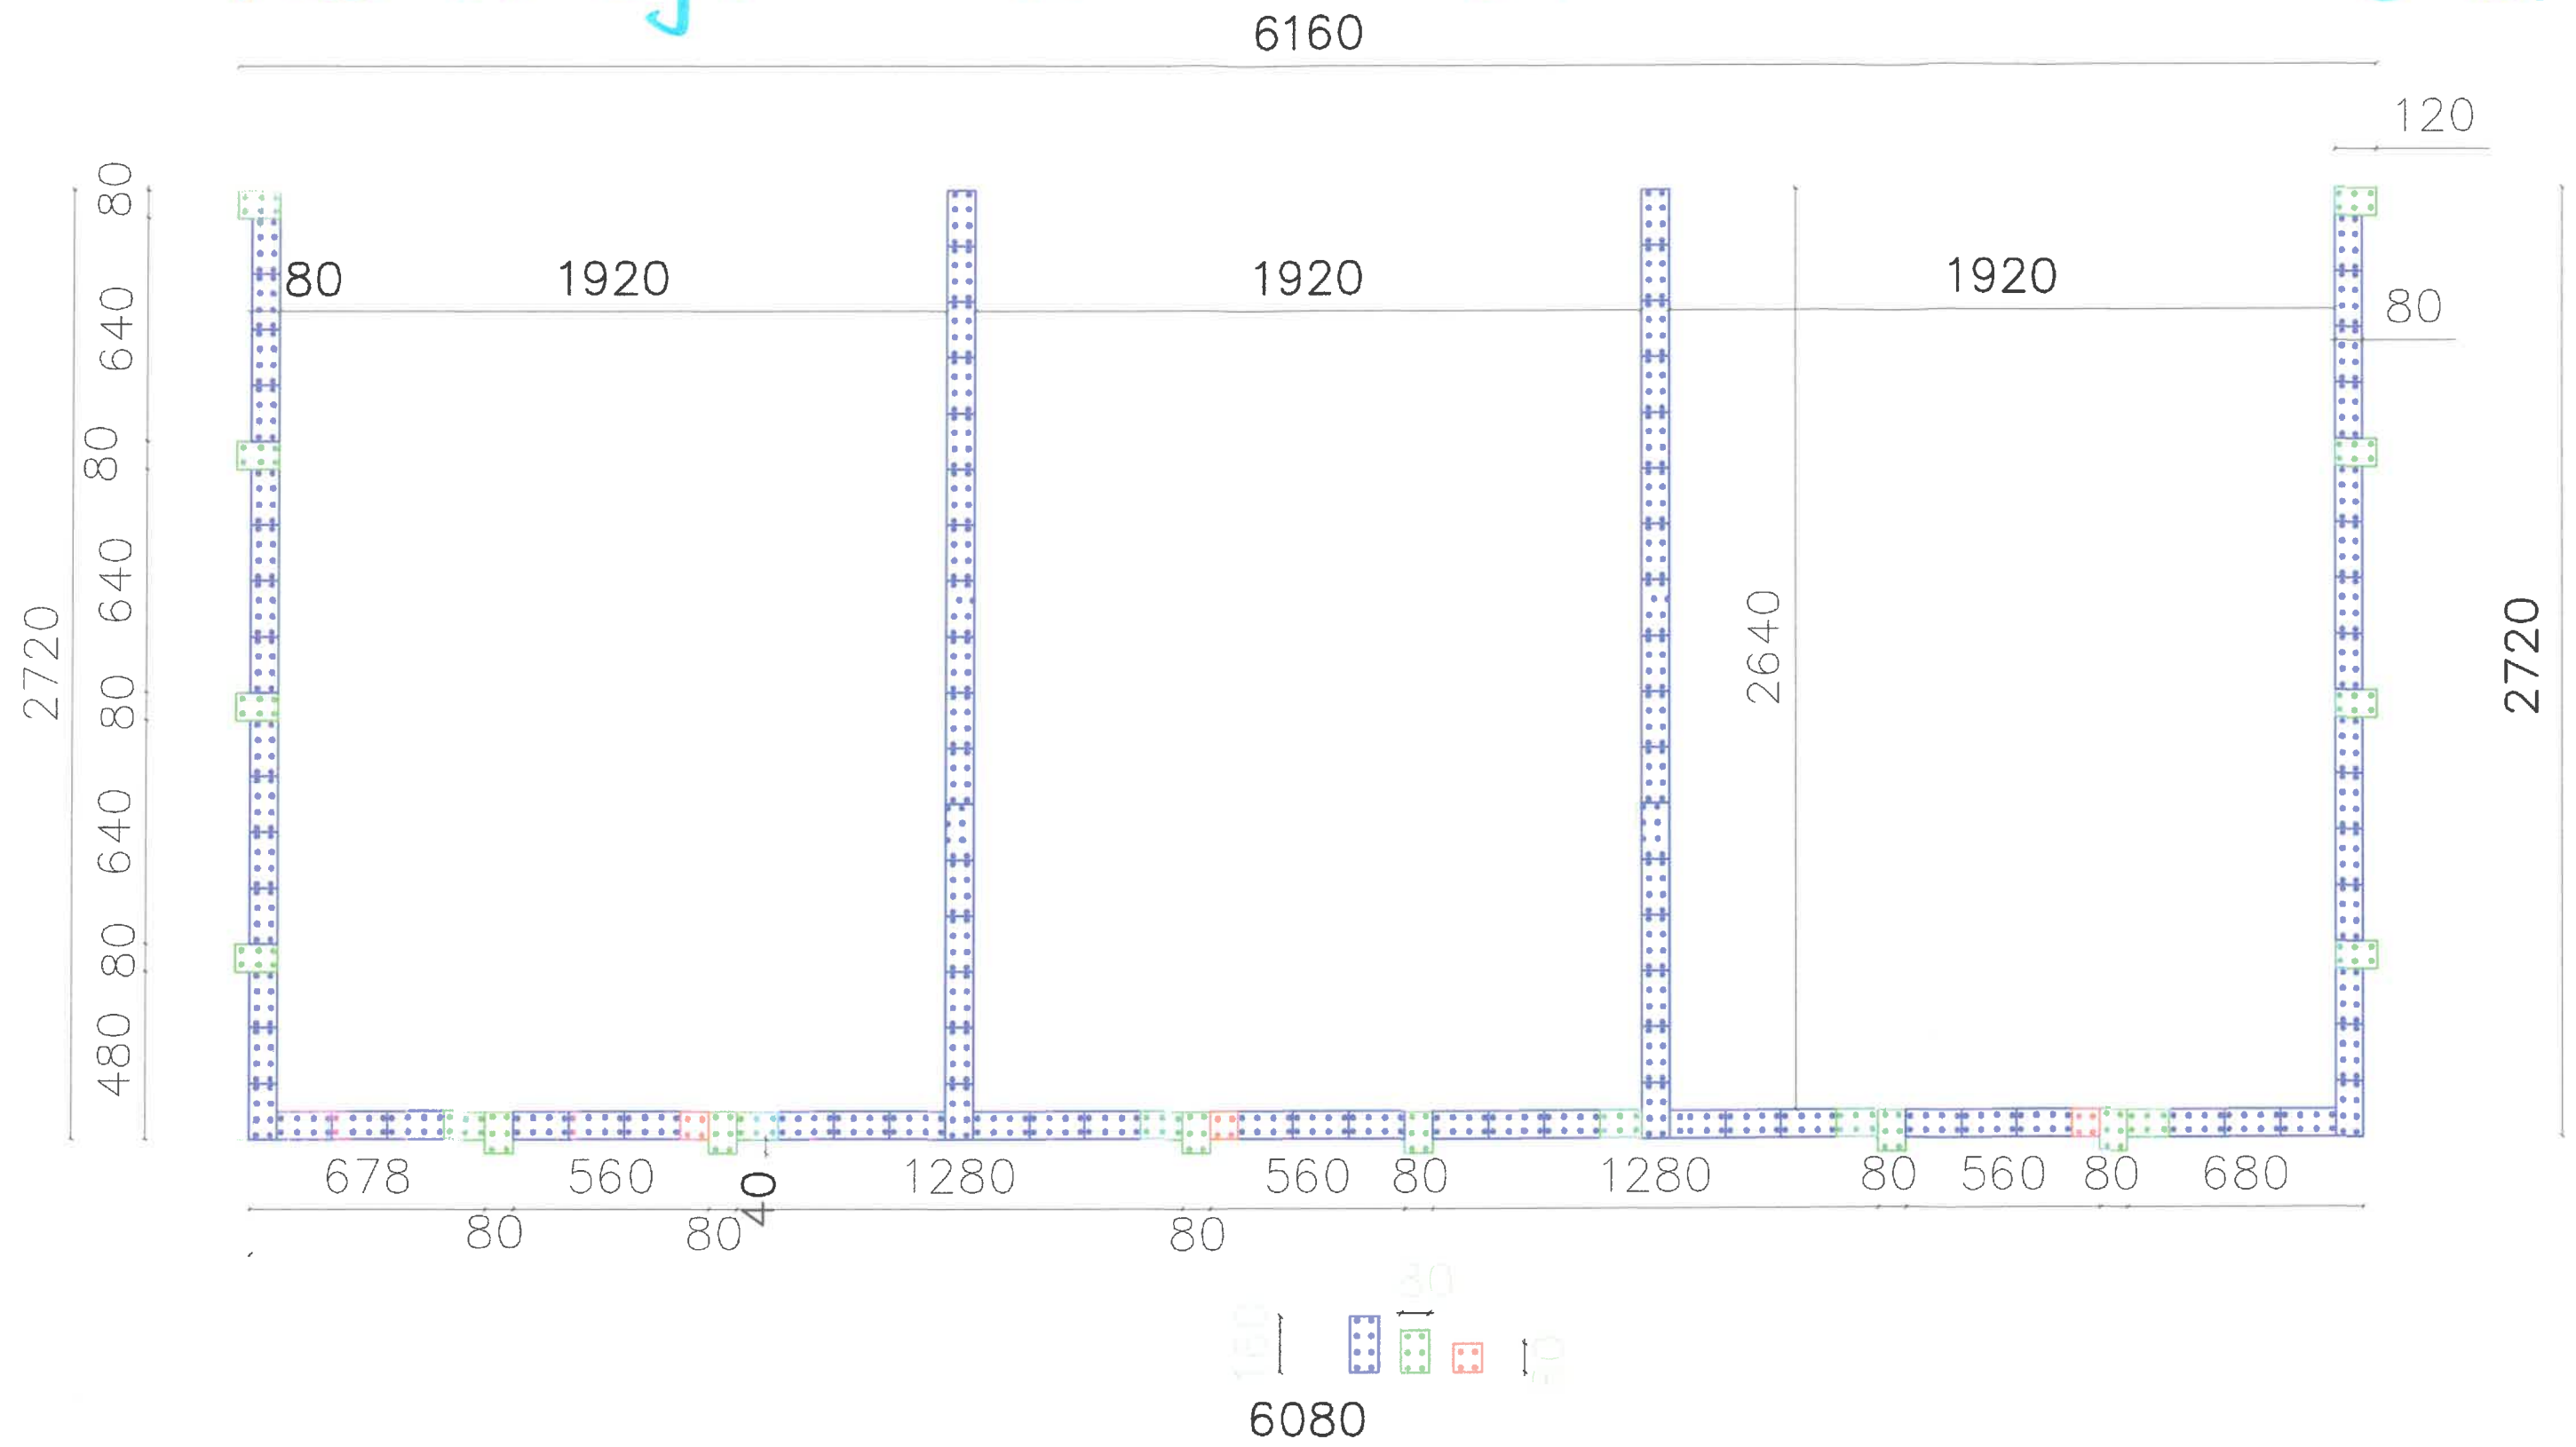

Kostki kładane na wylwce poziomującej, Propozycja układu jednej warstwy kostek
 13 warstw ($13 \times 40 = 520 \text{cm}$)

d)

FUNDAMENT - WTLENKA POZIOMUJĄCA.

