


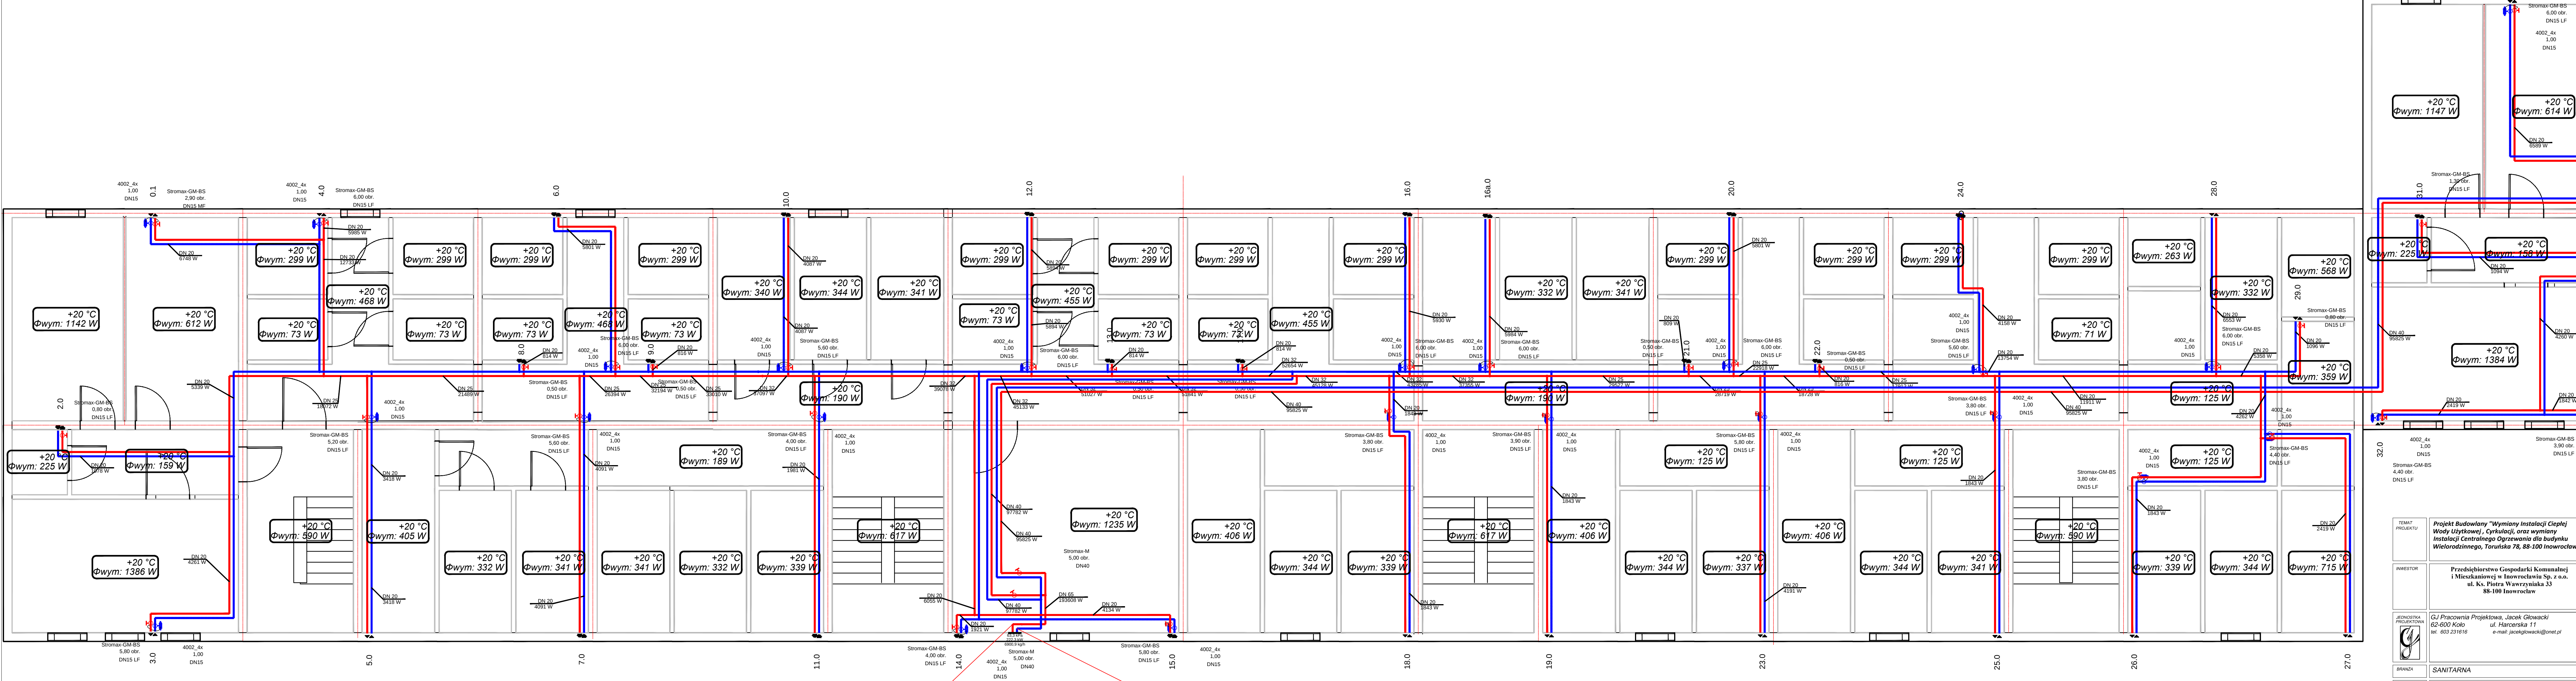

Zawór odcinający DN65 - zasilanie c.o.
Zawór odcinający DN65 - powrót c.o.

Projektowany węzeł dwufunkcyjny c.w.u. oraz c.o.
wg. odrębnego opracowania

TEMAT PROJEKTU	Projekt Budowlany "Wymiany Instalacji Ciepłej Wody Użytkowej, Cyrkulacji, oraz wymiany Instalacji Centralnego Ogrzewania dla budynku Wielorodzinnego, Toruńska 78, 88-100 Inowrocław		
INWESTOR	Przedsiębiorstwo Gospodarki Komunalnej i Mieszkaniowej w Inowrocławiu Sp. z o.o. ul. Ks. Piotra Pawła 33 88-100 Inowrocław		
BIUROSTWA PROJEKTOWA	G.J. Pracownia Projektowa, Jacek Głowacki 62-600 Koło tel. 603 231616 e-mail: jacekglowacki@onet.pl		
BRANŻA	SANITARNA		
FAZA	PROJEKT BUDOWLANY		
PROJEKTANT	mgr inż. Bartosz Kapuściński w oparciu o WPK/013/PW/2010 w specjalności sieci i instal. sanitarne		
SPRAWDZIE	mgr inż. Radosław Dobczyński w oparciu o WPK/013/PW/2010 w specjalności sieci i instal. sanitarne		
OPRACOWAŁ	inż. Jacek Głowacki w specjalności sieci i instal. sanitarne		
Tytuł rysunku	Rzut Piwnicy Instalacji Centralnego Ogrzewania		
SKALA	1:50		
DATA	Sierpień 2019		
			NR RYSUNKU S-1.1