


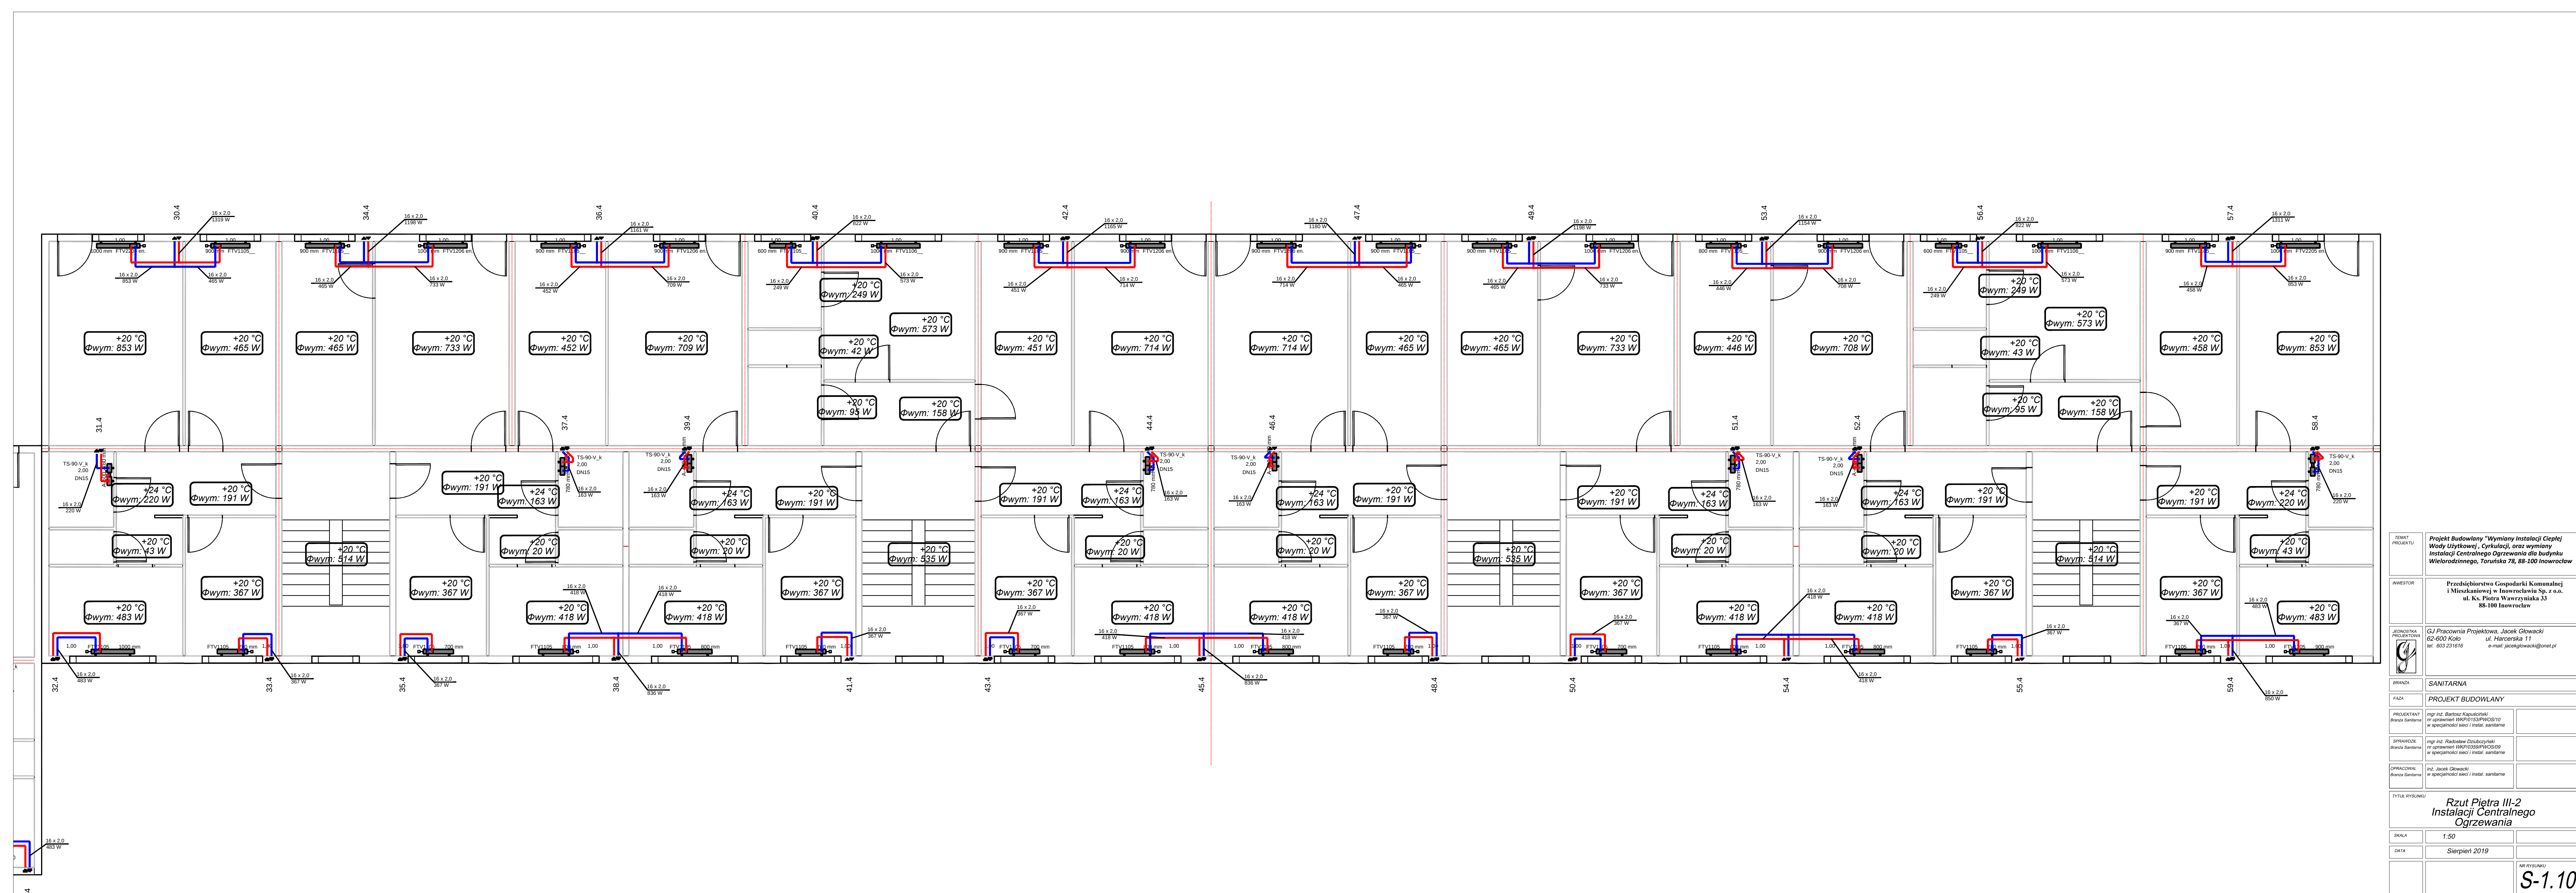

TEMAT PROJEKTU	Projekt Budowlany "Wymiany Instalacji Ciepłej Wody Użytkowej, Cykulacji, oraz wymiany Instalacji Centralnego Ogrzewania dla budynku Wielorodzinnego, Toruńska 78, 88-100 Inowrocław		
INWESTOR	Przedsiębiorstwo Gospodarki Komunalnej i Mieszkaniowej w Inowrocławiu Sp. z o.o. ul. Ks. Piotra Wawrzyniaka 33 88-100 Inowrocław		
BIUROSTWA PROJEKTOWA	G.J Pracownia Projektowa, Jacek Głowacki 62-600 Koło ul. Harcerska 11 tel. 603 231616 e-mail: jacekglowacki@onet.pl		
BRANŻA	SANITARNA		
FAZA	PROJEKT BUDOWLANY		
PROJEKTANT	mgr inż. Bartosz Kąkolowski (w sprawie) WKP/0133/PWCS/10 w specjalności sieci i instal. sanitarne		
SPRAWDZIE	mgr inż. Radosław Dziubczyński (w sprawie) WKP/0133/PWCS/09 w specjalności sieci i instal. sanitarne		
OPRACOWAŁ	inż. Jacek Głowacki w specjalności sieci i instal. sanitarne		
TYTUŁ RYSUNKU	Rzut Piętra III-2 Instalacji Centralnego Ogrzewania		
SKALA	1:50		
DATA	Sierpień 2019		
			NR RYSUNKU S-1.10