


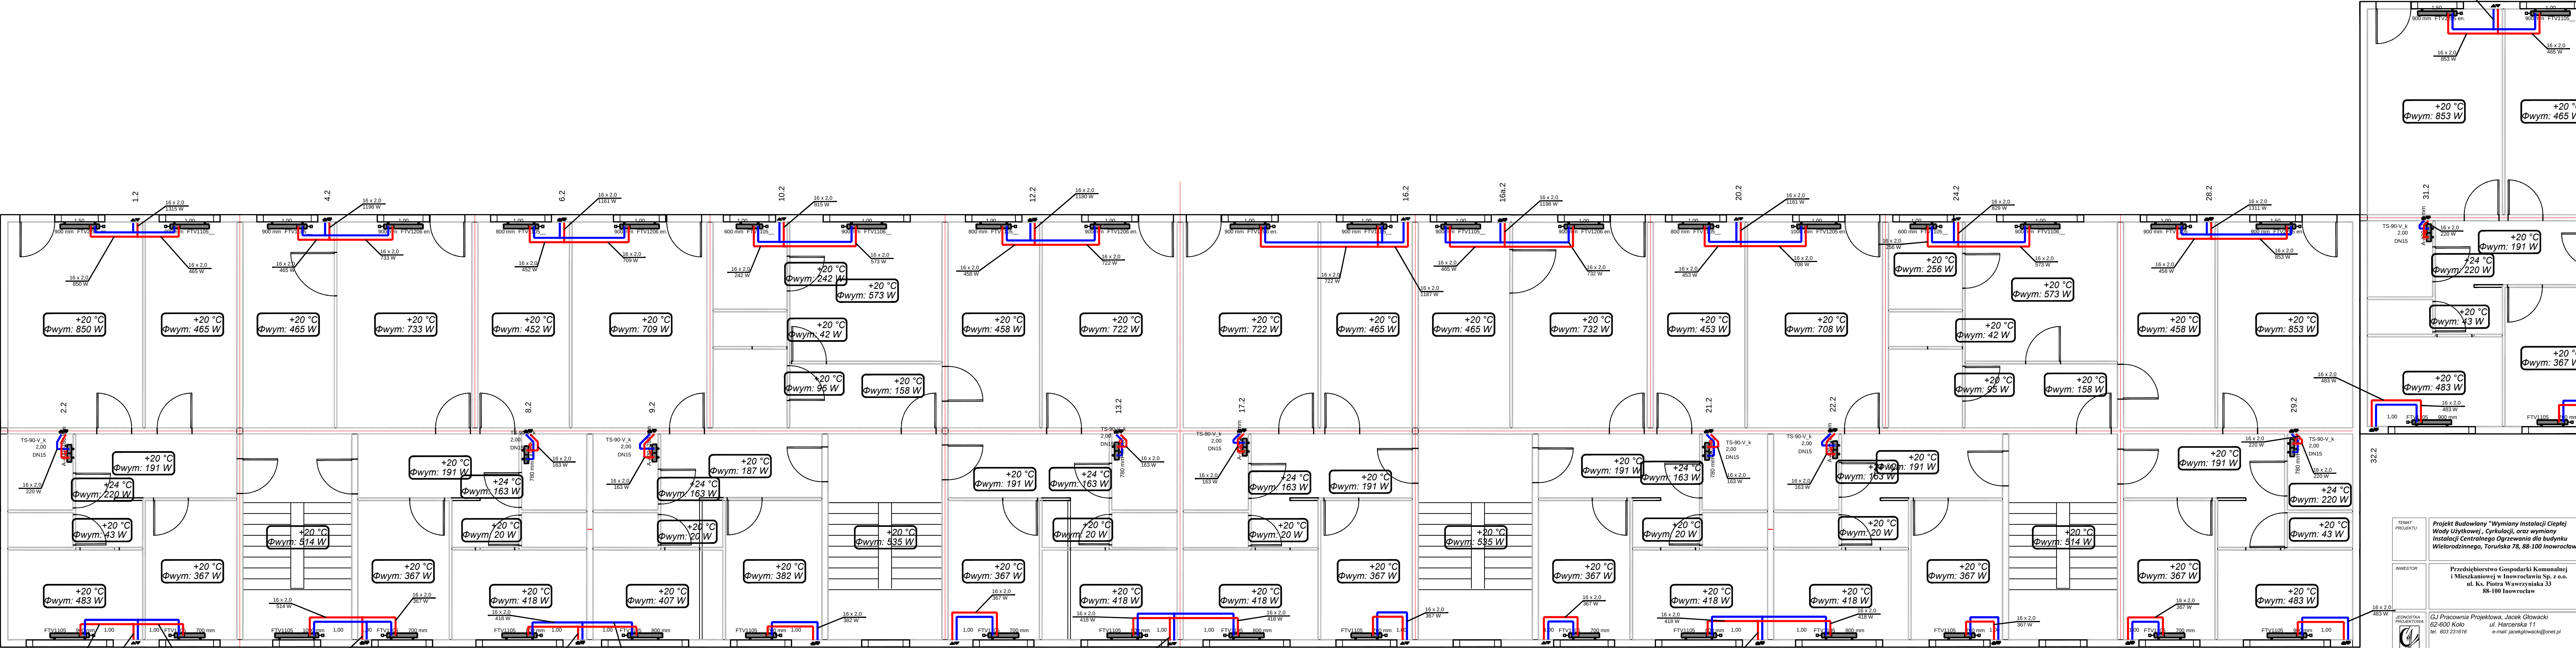

|                  |   |  |                     |
|------------------|---|--|---------------------|
| TEMAT PROJEKTU   | Projekt Budowlany "Wymiany Instalacji Ciepłej Wody Użytkowej, Cyrkulacji, oraz wymiany Instalacji Centralnego Ogrzewania dla budynku Wielorodzinnego, Toruńska 78, 88-100 Inowrocław |  |                     |
| INWESTOR         | Przedsiębiorstwo Gospodarki Komunalnej i Mieszkaniowej w Inowrocławiu Sp. z o.o.<br>ul. Ks. Piotra Wawrzyniaka 33<br>88-100 Inowrocław                                               |  |                     |
| BIURO PROJEKTOWA | GJ Pracownia Projektowa, Jacek Głowacki<br>62-600 Koło<br>tel. 603 231616<br>e-mail: jacekglowacki@onet.pl                                                                           |  |                     |
| BRANŻA           | SANITARNA   |  |                     |
| FAZA             | PROJEKT BUDOWLANY   |  |                     |
| PROJEKTANT       | mgr inż. Bartosz Kapuściński<br>in specealności sieci i instal. sanitarne   |  |                     |
| SPRACOWIEC       | mgr inż. Radosław Dziubczyński<br>in specealności sieci i instal. sanitarne   |  |                     |
| OPRACOWAŁ        | inż. Jacek Głowacki<br>w specealności sieci i instal. sanitarne   |  |                     |
| TYTUŁ RYSUNKU    | Rzut Piętra -1<br>Instalacji Centralnego Ogrzewania   |  |                     |
| SKALA            | 1:50   |  |                     |
| DATA             | Sierpień 2019   |  |                     |
|                  |   |  | NR RYSUNKU<br>S-1.5 |