


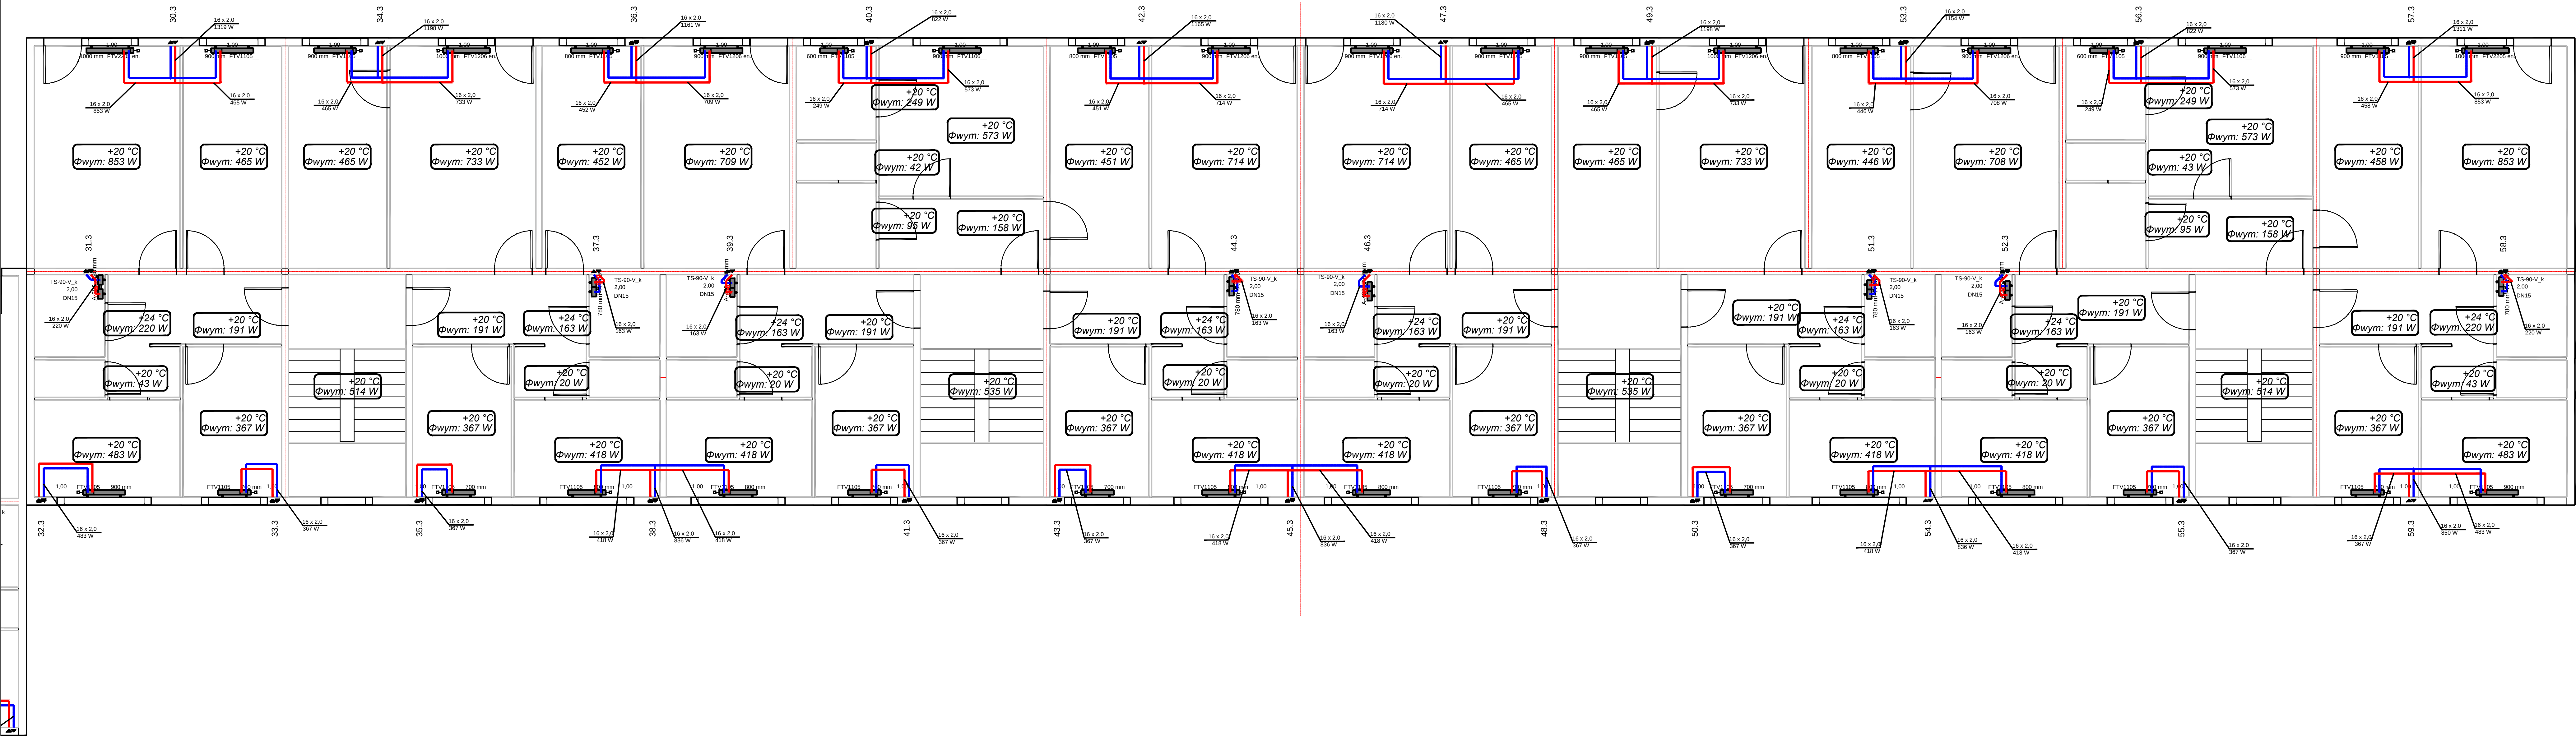

TEMAT PROJEKTU	Projekt Budowlany "Wymiany Instalacji Ciepłej Wody Użytkowej, Cyrkulacji, oraz wymiany Instalacji Centralnego Ogrzewania dla budynku Wielorodzinnego, Toruńska 78, 88-100 Inowrocław		
INWESTOR	Przedsiębiorstwo Gospodarki Komunalnej i Mieszkaniowej w Inowrocławiu Sp. z o.o. ul. Ks. Piotra Wawrzyniaka 33 88-100 Inowrocław		
BIUROSTWA PROJEKTOWA	GJ Pracownia Projektowa, Jacek Głowacki 62-600 Koło tel. 603 231616 e-mail: jacekglowacki@onet.pl		
BRANŻA	SANITARNA		
FAZA	PROJEKT BUDOWLANY		
PROJEKTANT	mgr inż. Bartosz Kapuściński (w sprawie: WKP/01/23/PWC28/19 w sprawie: sieci i instal. sanitarne)		
SPRACOWZIELA	mgr inż. Radosław Dziubczyński (w sprawie: WKP/01/23/PWC28/19 w sprawie: sieci i instal. sanitarne)		
OPRACOWAŁ	inż. Jacek Głowacki w sprawie: sieci i instal. sanitarne		
TYTUŁ RYSUNKU	Rzut Piętra II-2 Instalacji Centralnego Ogrzewania		
SKALA	1:50		
DATA	Sierpień 2019		
			NR RYSUNKU S-1.8