


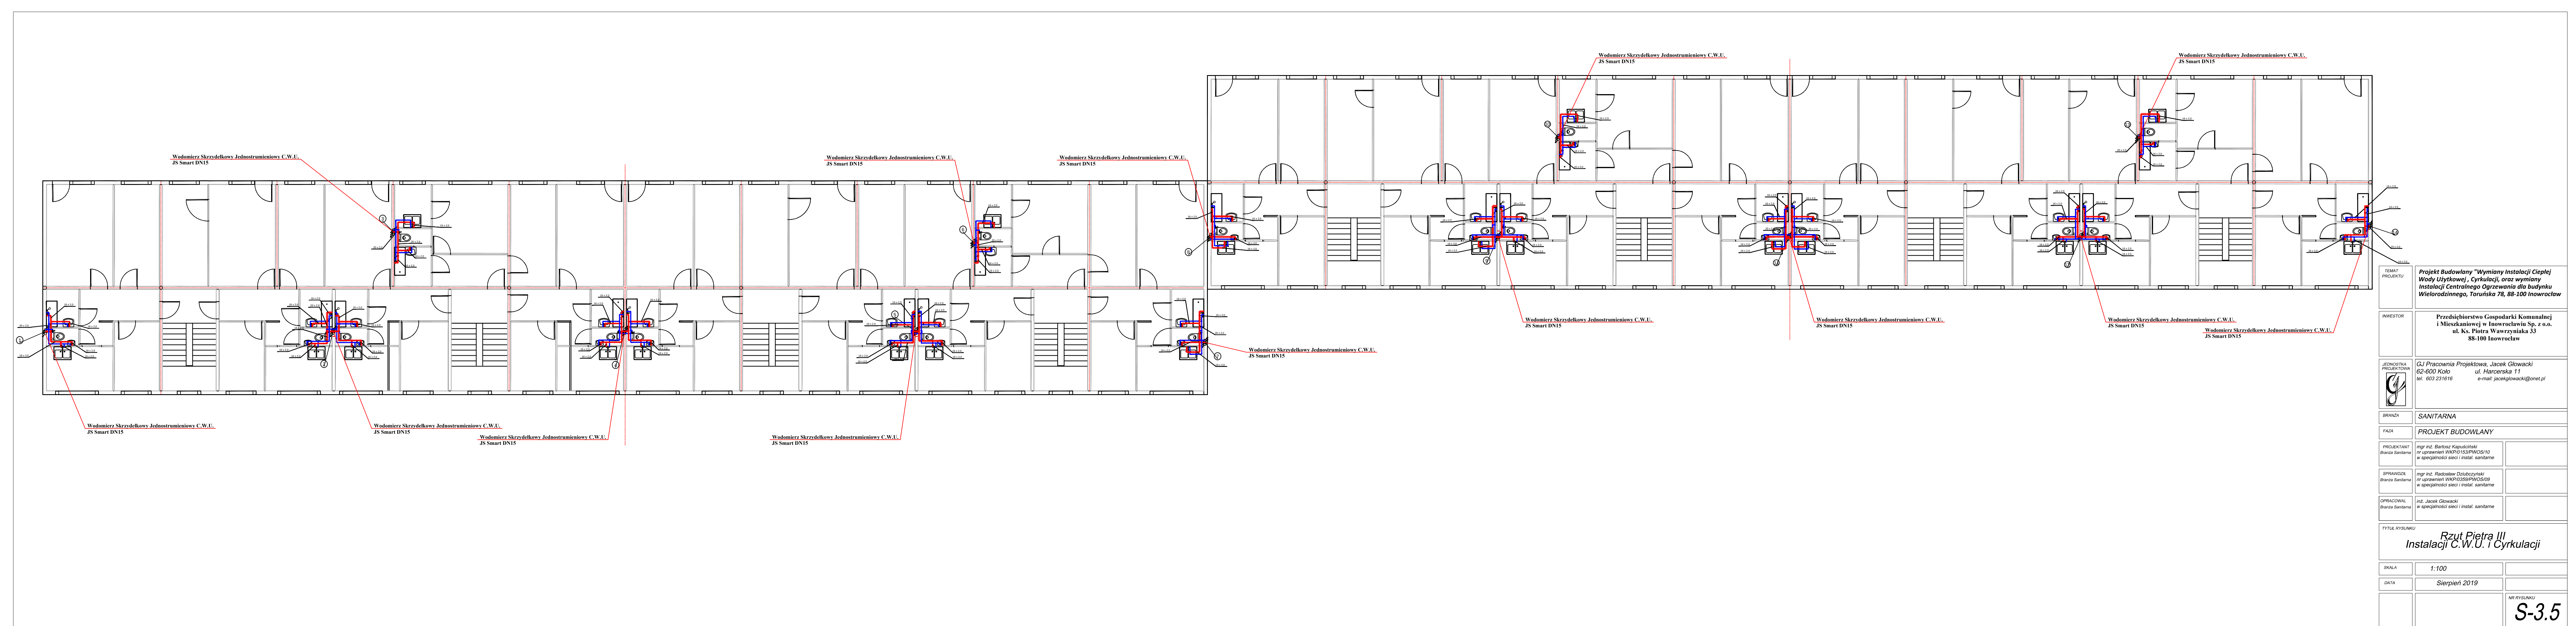

TEMAT PROJEKTU	Projekt Budowlany "Wymiany Instalacji Ciepłej Wody Użytkowej, Cyrkulacji, oraz wymiany Instalacji Centralnego Ogrzewania dla budynku Wielorodzinnego, Toruńska 78, 88-100 Inowrocław	
INWESTOR	Przedsiębiorstwo Gospodarki Komunalnej i Mieszkaniowej w Inowrocławiu Sp. z o.o. ul. Ks. Piotra Wawrzyńskiego 33 88-100 Inowrocław	
JEDNOSTKA PROJEKTOWA	GJ Pracownia Projektowa, Jacek Głowacki 62-600 Kolo tel. 603 231616 e-mail: jacekglowacki@onet.pl	
BRANŻA	SANITARNA	
FAZA	PROJEKT BUDOWLANY	
PROJEKTANT	mgr inż. Bartosz Kapuściński branża Sanitarna	
SPRAWDZIŁ	mgr inż. Radosław Dziubczyński III uprawnień WKP10353/PWOS109 branża Sanitarna	
OPRACOWAŁ	inż. Jacek Głowacki branża Sanitarna	
TYTUŁ RYSUNKU		
Rzut Pietra III Instalacji C.W.U. i Cyrkulacji		
SKALA	1:100	
DATA	Sierpień 2019	
		NR RYSUNKU
		S-3.5