


# Konceptcja rozbudowy RIPOK

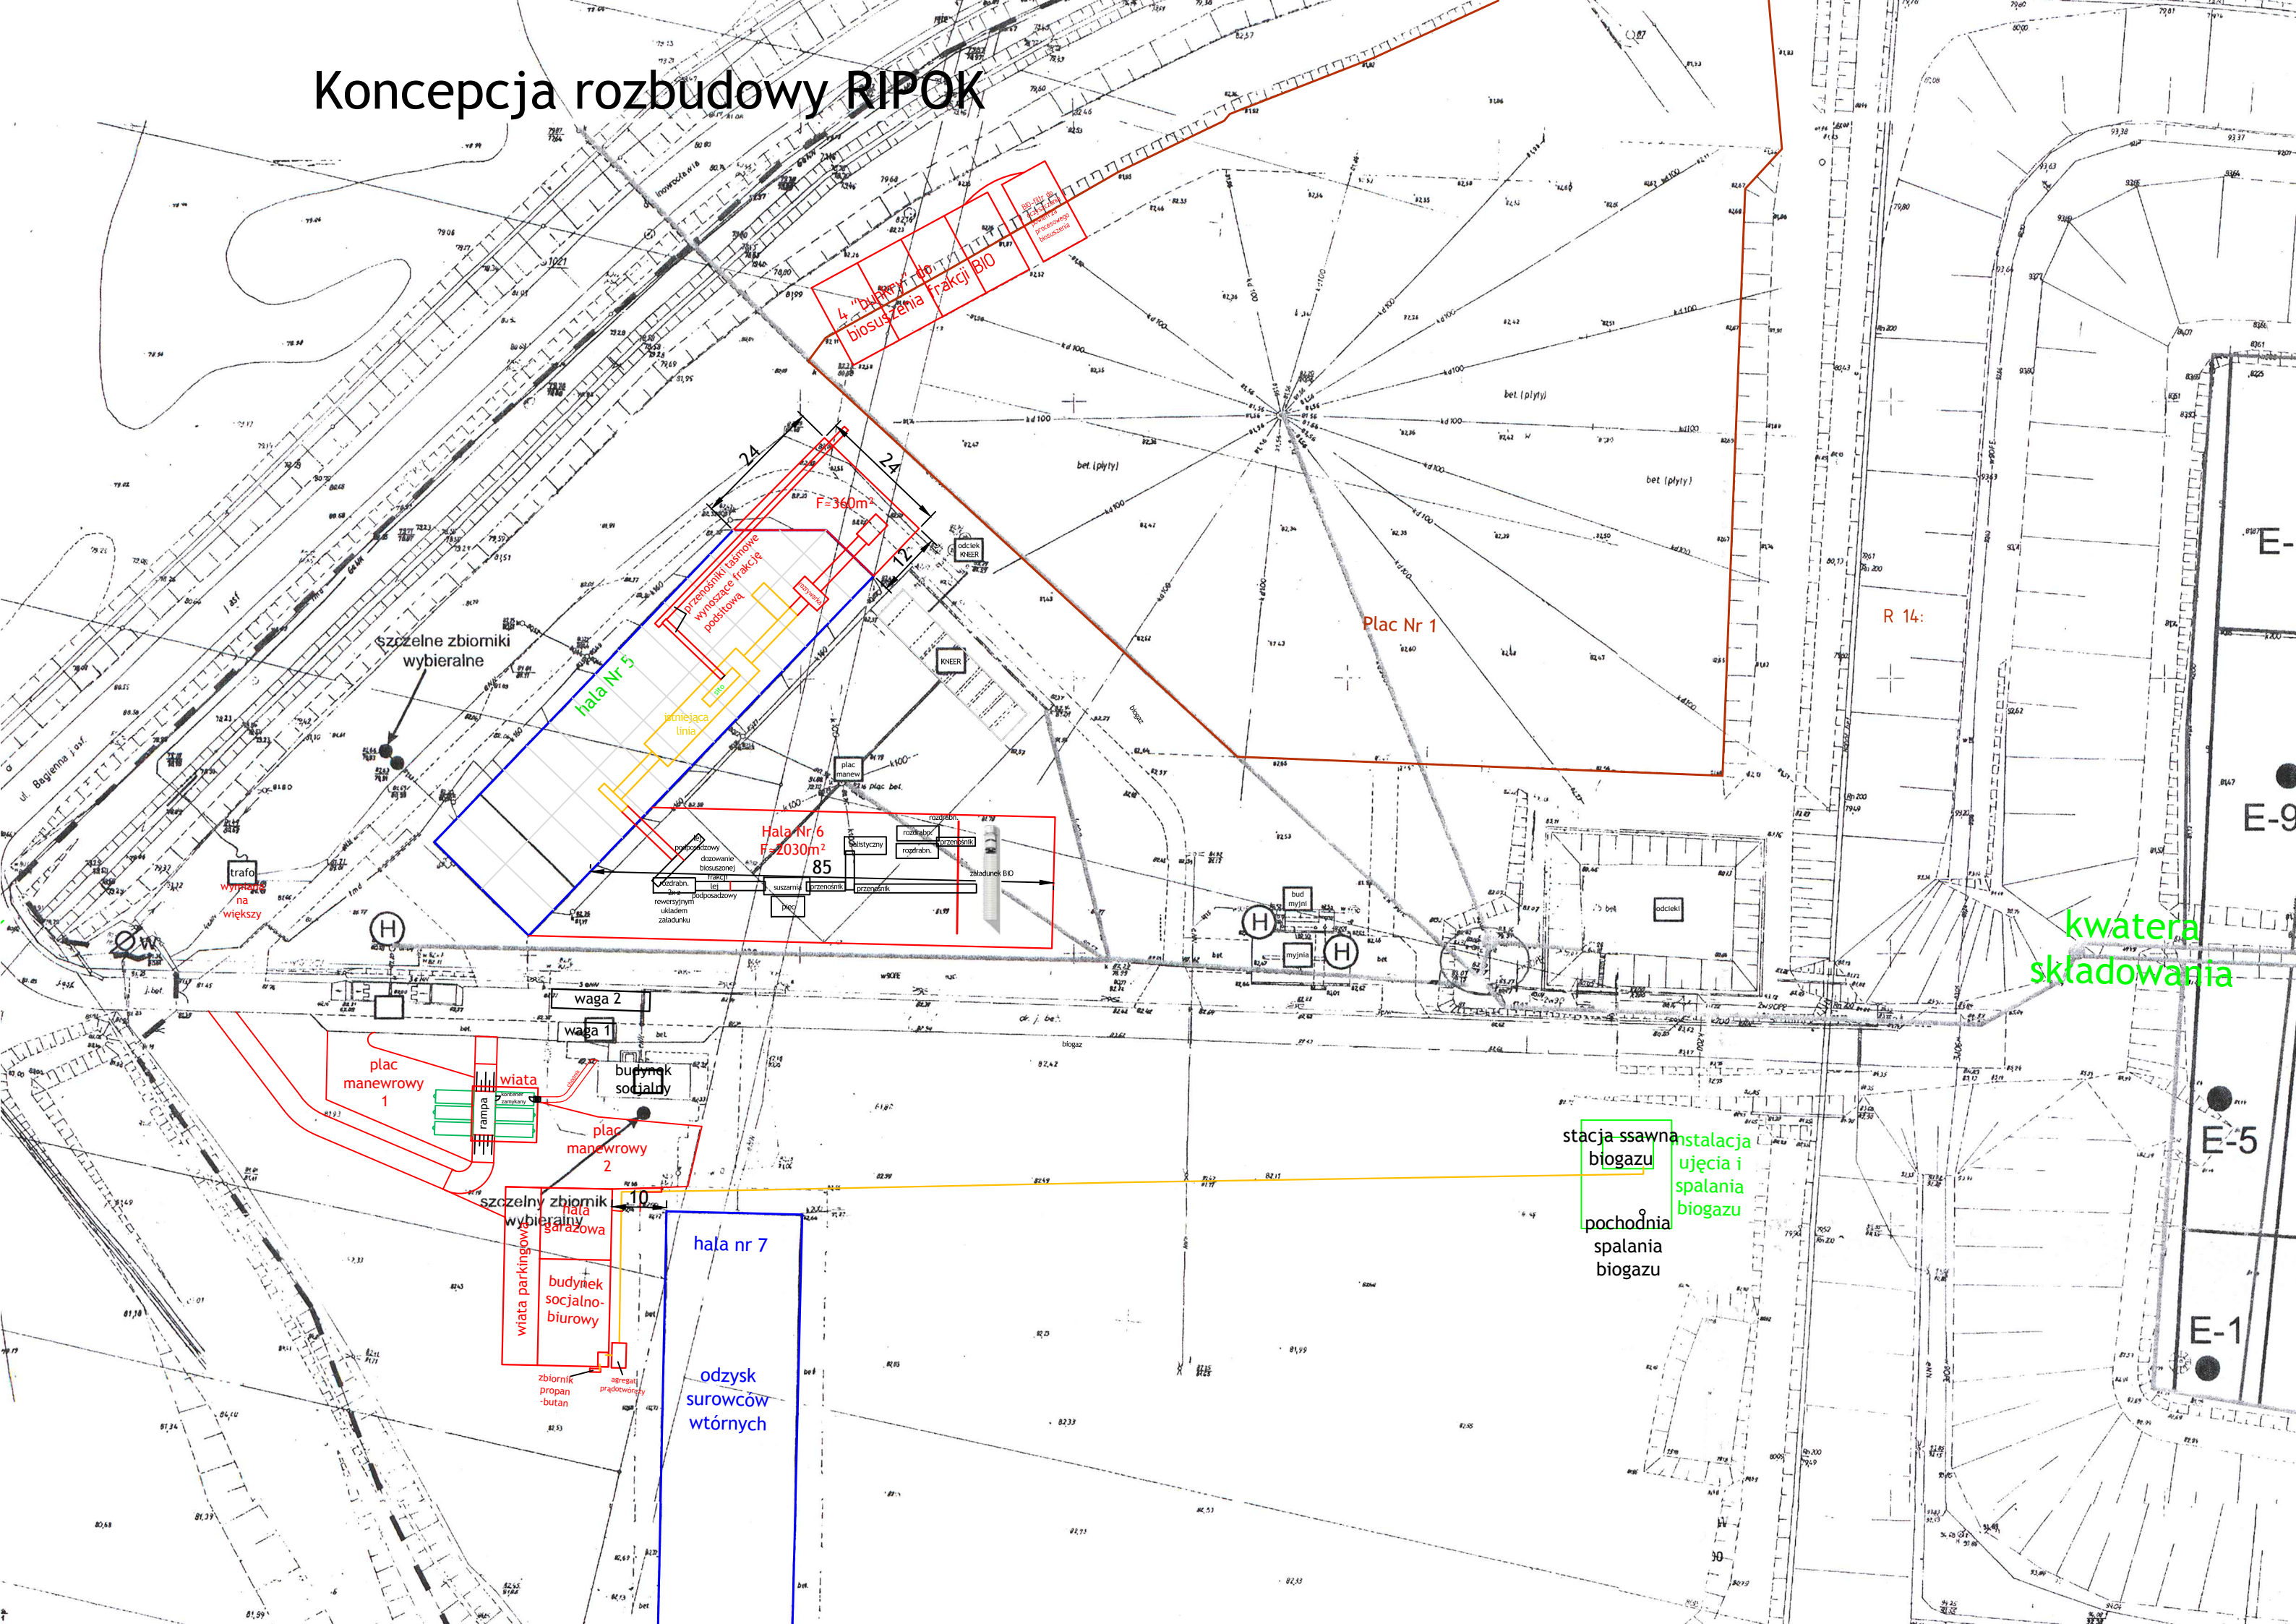

4 "piękną" do biosuszenia Frakcji BIO

$F=360m^2$

hala Nr 5

Hala Nr 6  
 $F=2030m^2$

hala nr 7

odzysk surowców wtórnych

kwatery składowania

stacja ssawna biogazu

instalacja ujęcia i spalania biogazu

pochnia spalania biogazu

plac manewrowy 1

plac manewrowy 2

szczelny zbiornik wybieralny

wiaty parkingowe

zbiornik propan-butan

agregat prądowy

waga 2

waga 1

budynek socjalny

hala magazynowa

budynek socjalno-biurowy

Plac Nr 1

R 14:

E-5

E-1

E-9

E-