

MAPA DO CELÓW PROJEKTOWYCH

SKALA 1:500

Województwo: kujawsko-pomorskie Powiat: Inowrocławski
Jednostka ewidencyjna: Inowrocław-M
Obręb ewidencyjny: 7 działka 16


Właściciel: Gmina Miasto Inowrocław
Numer jednostki rejestrowej 1291/VIII/
Numer księgi wieczystej KW 59062
Mapa 781 działka 16 obszar B - 0.4728 ha

ks.rob. 195/2009
dz.e.r.g. 2 183/2009

WYKONAWCA:

Usługi Geodezyjne s.c.
Wojciech i Małgorzata Górscy
ul. Studzienna 12/14, tel./fax 3571077
58-100 Inowrocław
t. w. 090012800 NIP 556-10-12-196

GEODETA
Wojciech Górski
ul. Gałczyńskiego 18
58-100 Inowrocław
Zaświ. 7491

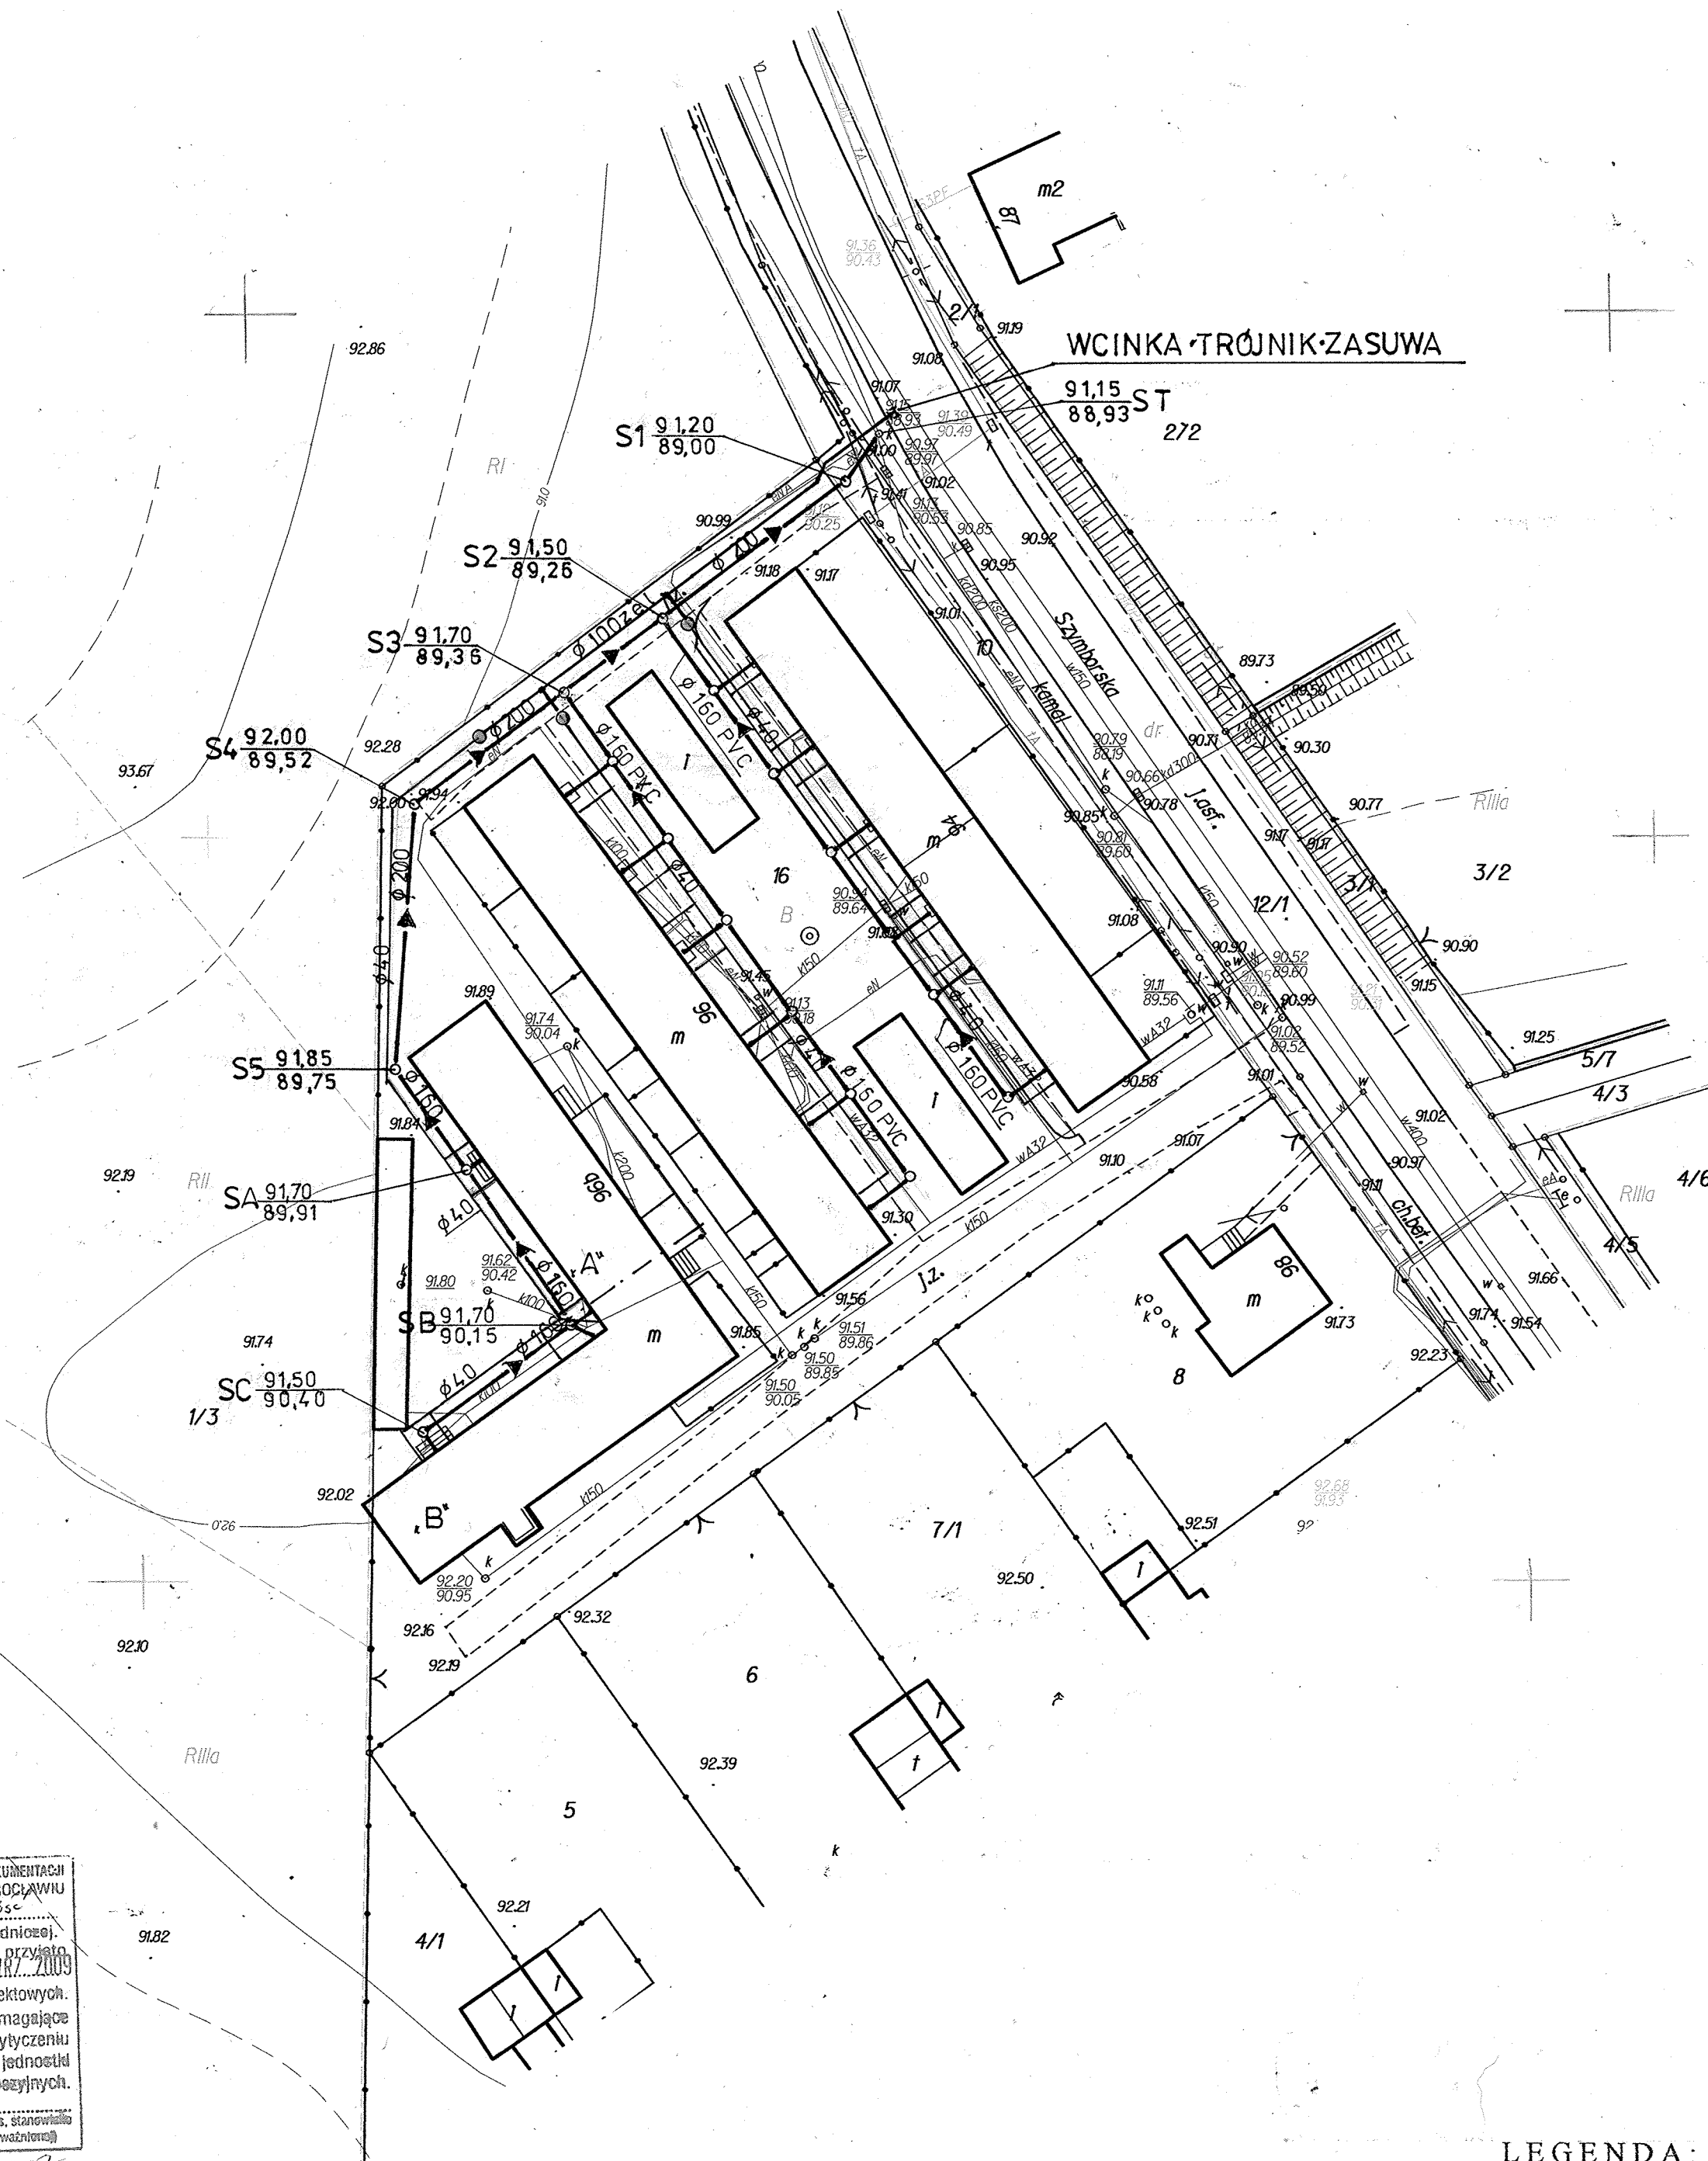

STAROSTWO POWIATOWE - POWIATOWY OŚRODEK DOKUMENTACJI
GEODEZYJNEJ I KARTOGRAFICZNEJ W INOWROCŁAWIU
W obszarze oznaczonym linią.....
dokonaną aktualizacji treści mapy zasadniczej.
Dokumenty z pomiaru uzupełniającego przyjęte
do zasobu powiatowego w dniu.....
Minijąca mapa może służyć do celów projektowych.
Projektowane obiekty budowlane wymagające
pozwolenia na budowę podlegają wytyczeniu
i inwentaryzacji powykonawczej przez jednostkę
uprawnioną do wykonywania prac geodezyjnych.
14.09.2009
(miejscowość i data) (imię i nazwisko, pełne, stanowisko
służbowe osoby upoważnionej)

z up. STAROSTY
Sławomir Dekański
INSPEKTOR
w Wydziale Geodezji, Kartografii
Katastru i Gospodarki Nieruchomościami

STAROSTWO POWIATOWE
w INOWROCŁAWIU
Powiatowy Zespół Uzgodniania
Dokumentacji Projektowej
14.09.2009

LEGENDA:

- ISTD. PRZEWÓD WODOCIĄGOWY
- PROJ. PRZYŁĄCZE WODOCIĄGOWE
- PROJ. STUDIENKI WODOMIERZOWE
- ISTD. KOLEKTOR SANITARNY
- PROJ. PRZYL. KANALIZACJI SANIT.
- KABELE EN ERG

„SANIT - PROJEKT” Projektowanie i Nadzór Sieci, i Instalacji Sanitarnych			
Stadium: P.T.	PRZYŁĄCZA WOD - KAN.		
Obiekt:	BUDYNKI MIESZKALNE 94; 96; 96B		
Lokalizacja:	UL. SZYMBORSKA DZ. 16 INOWROCŁAW		
Investor:	PGKiM INOWROCŁAW		
Temat rys.:	PLAN SYTUACYJNY		
Skala: 1 : 500	Opracował: mgr inż. J. Dybiec	Projektant: mgr inż. K. Dybiec	Data: 14.09.2009 Nr opr. WBPP-NB-7210/11/81
			Nr rys.: 1