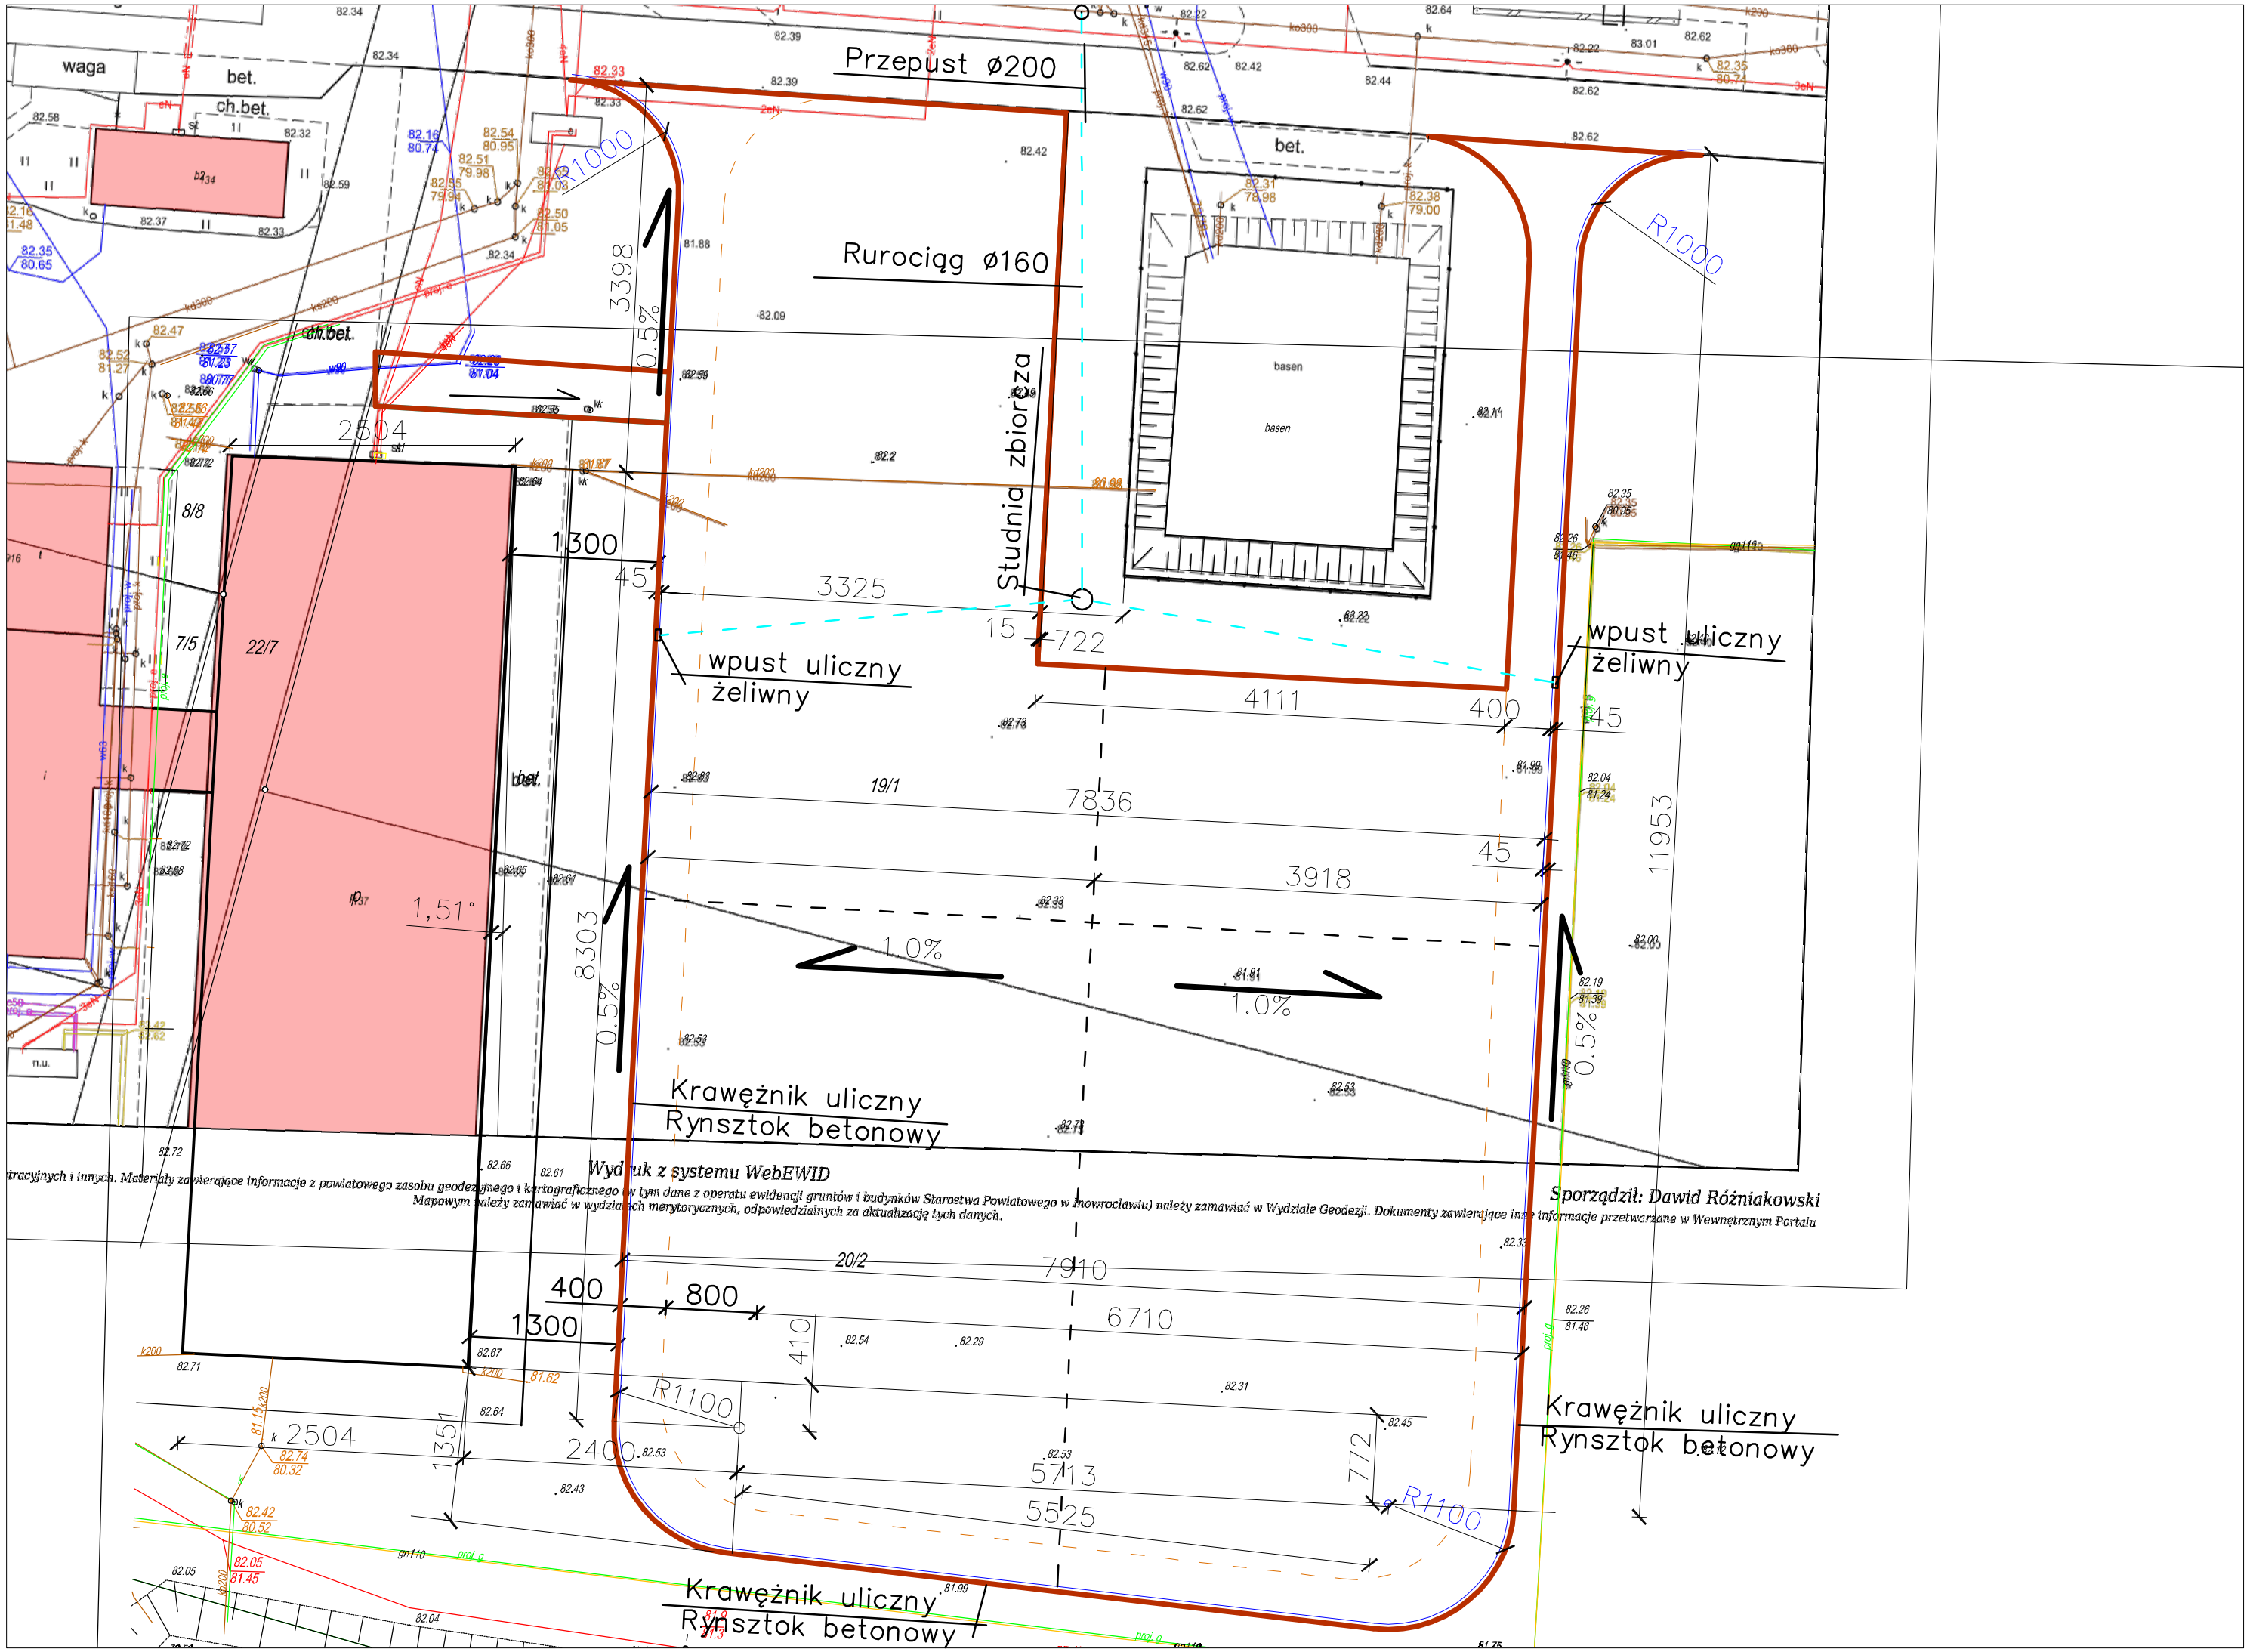
Przepust ø200
Rurociąg ø160
Studnia zbiorcza
basen
wpust uliczny żeliwny
wpust uliczny żeliwny
Krawężnik uliczny
Rynsztok betonowy
Krawężnik uliczny
Rynsztok betonowy
Krawężnik uliczny
Rynsztok betonowy
R1000
R1000
R1100
R1100
waga
bet.
ch.bet.
n.u.
8/8
7/5
22/7
19/1
20/2
3398
2504
1300
45
3325
15
722
4111
400
45
7836
3918
45
11953
8303
1,51°
1,0%
1,0%
0.5%
0.5%
400
800
1300
410
7910
6710
1351
2400
2504
772
5713
5525
Wydruk z systemu WebEWID
Sporządził: Dawid Różniakowski