



Rzut parteru 1:100
 REMONT INSTALACJI GAZU

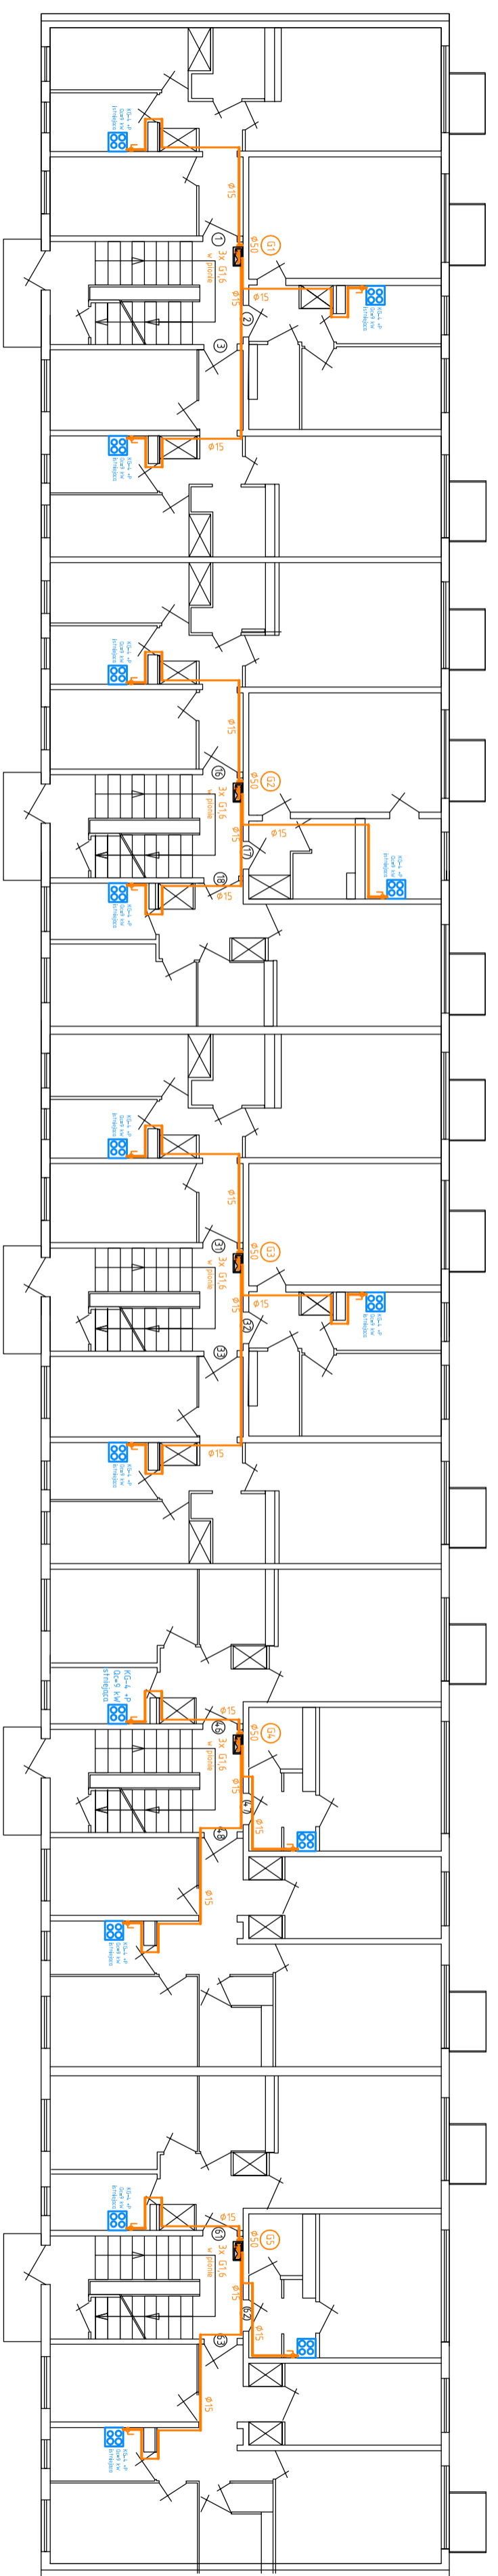

Schemat szafki
 gazomierzowej

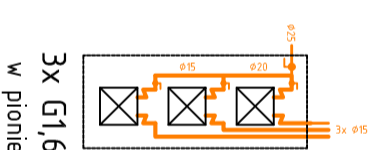

LEGENDA

— projektowana instalacja gazu

UWAGI

1. Projektowana instalacja gazu, prowadzić pod sufitami pomieszczeń.

FILAR STUDIO PROJEKTU BUDOWLANOGO <small>ul. Żwirki i Wigury 13, 01-654 Warszawa</small>			
TYTUŁ:	Rzut parteru – remont instalacji gazu	DATA:	01.2021
			S-2