


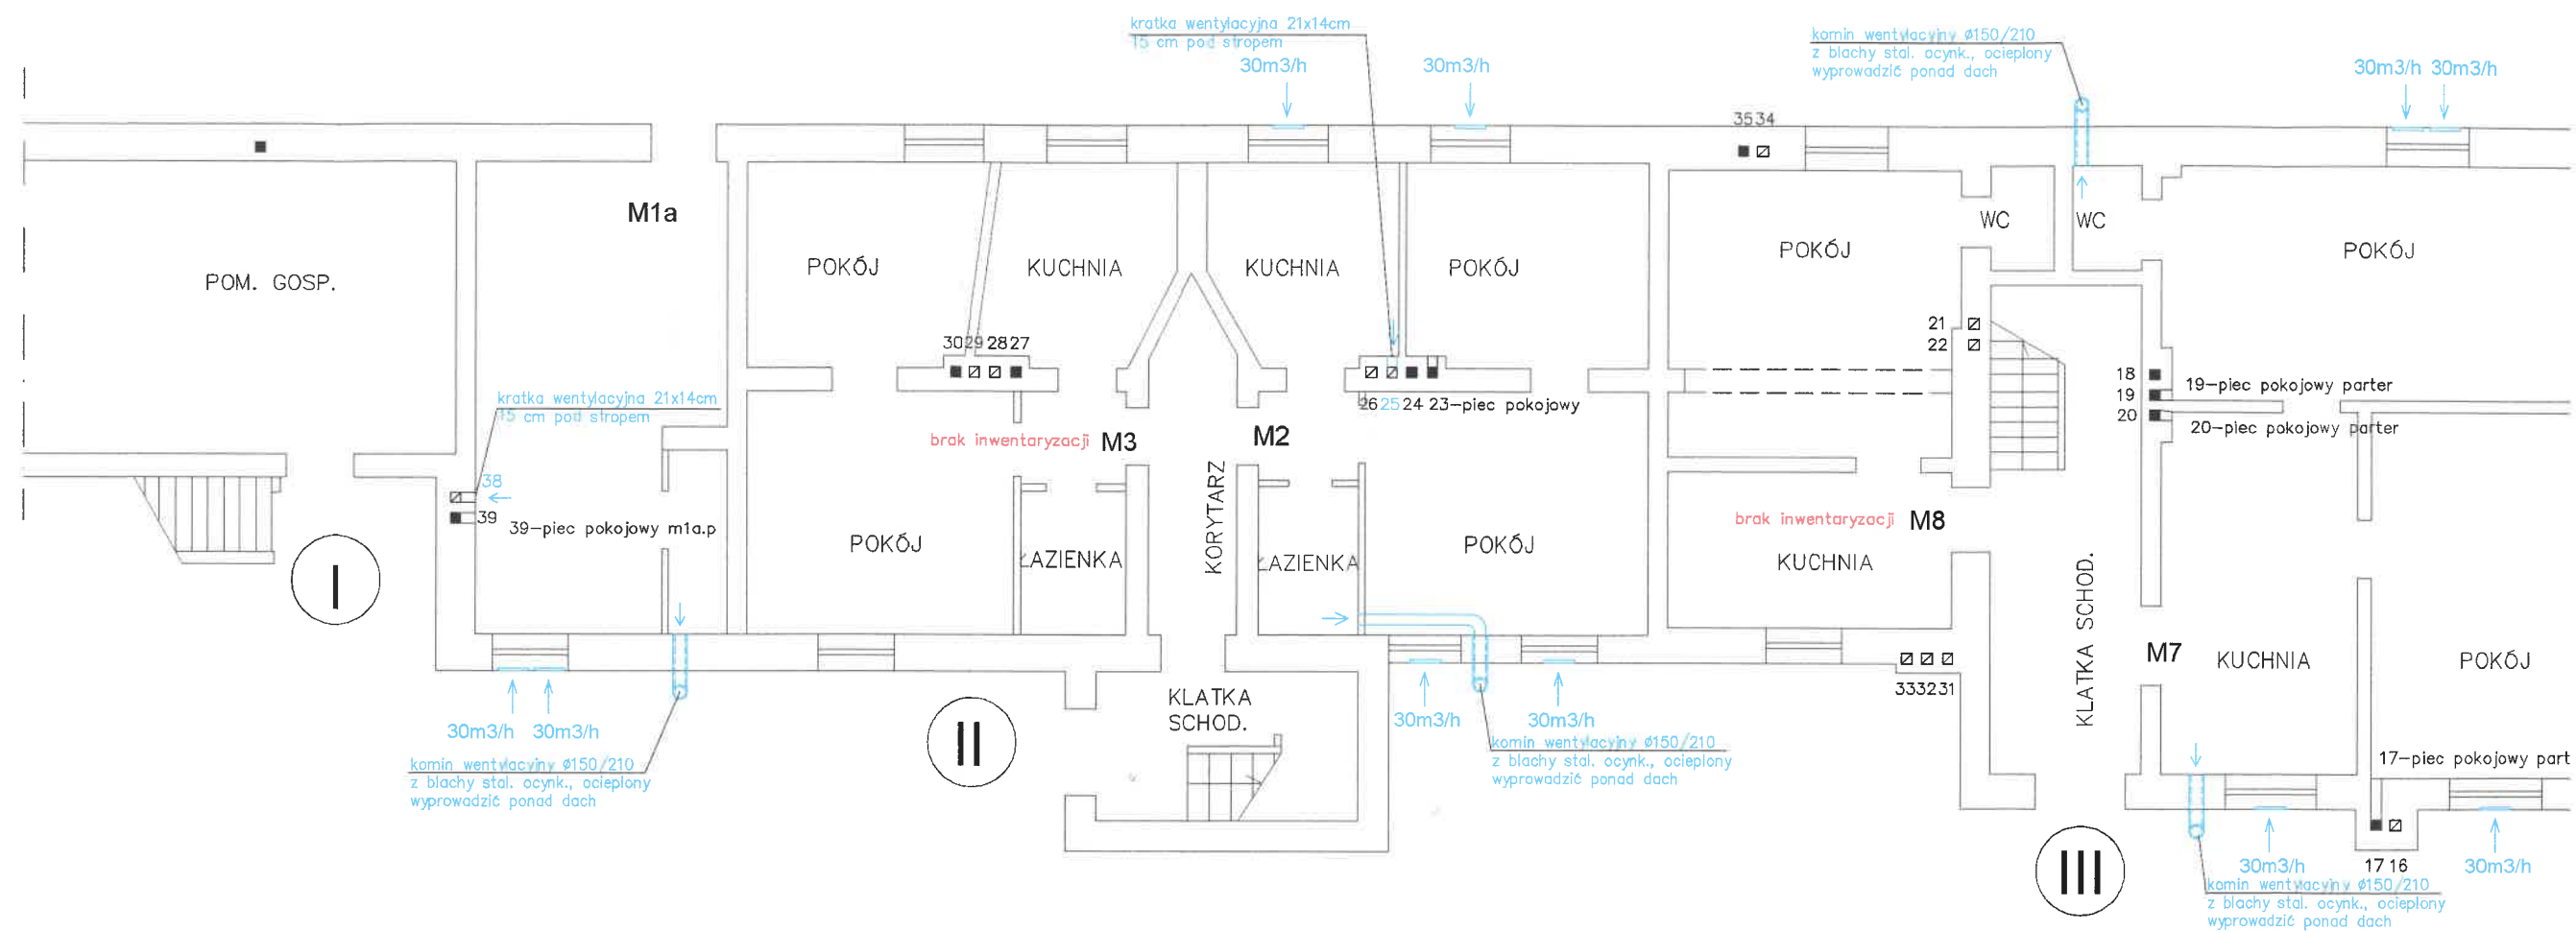

Uwaga:

Mieszkania oznaczone jako "brak inwentaryzacji" są poza zakresem opracowania z powodu braku możliwości wykonania opinii kominiarskiej.

W przypadku braku możliwości zamontowania w jednym oknie dwóch nawiewników o wydajności $V=30 \text{ m}^3/\text{h}$, zamontować dwa nawiewniki $V=20 \text{ m}^3/\text{h}$

Zapewnić przepływ powietrza od nawiewników okiennych do kratki wentylacji wywiewnej poprzez montaż kratki w drzwiach wewnętrznych lub podcięcie drzwi.

W lokalach M1A i M2 przed wpięciem do przewodów kominowych nr 38 i nr 25 sprawdzić ich drożność.